


Plan de Masse

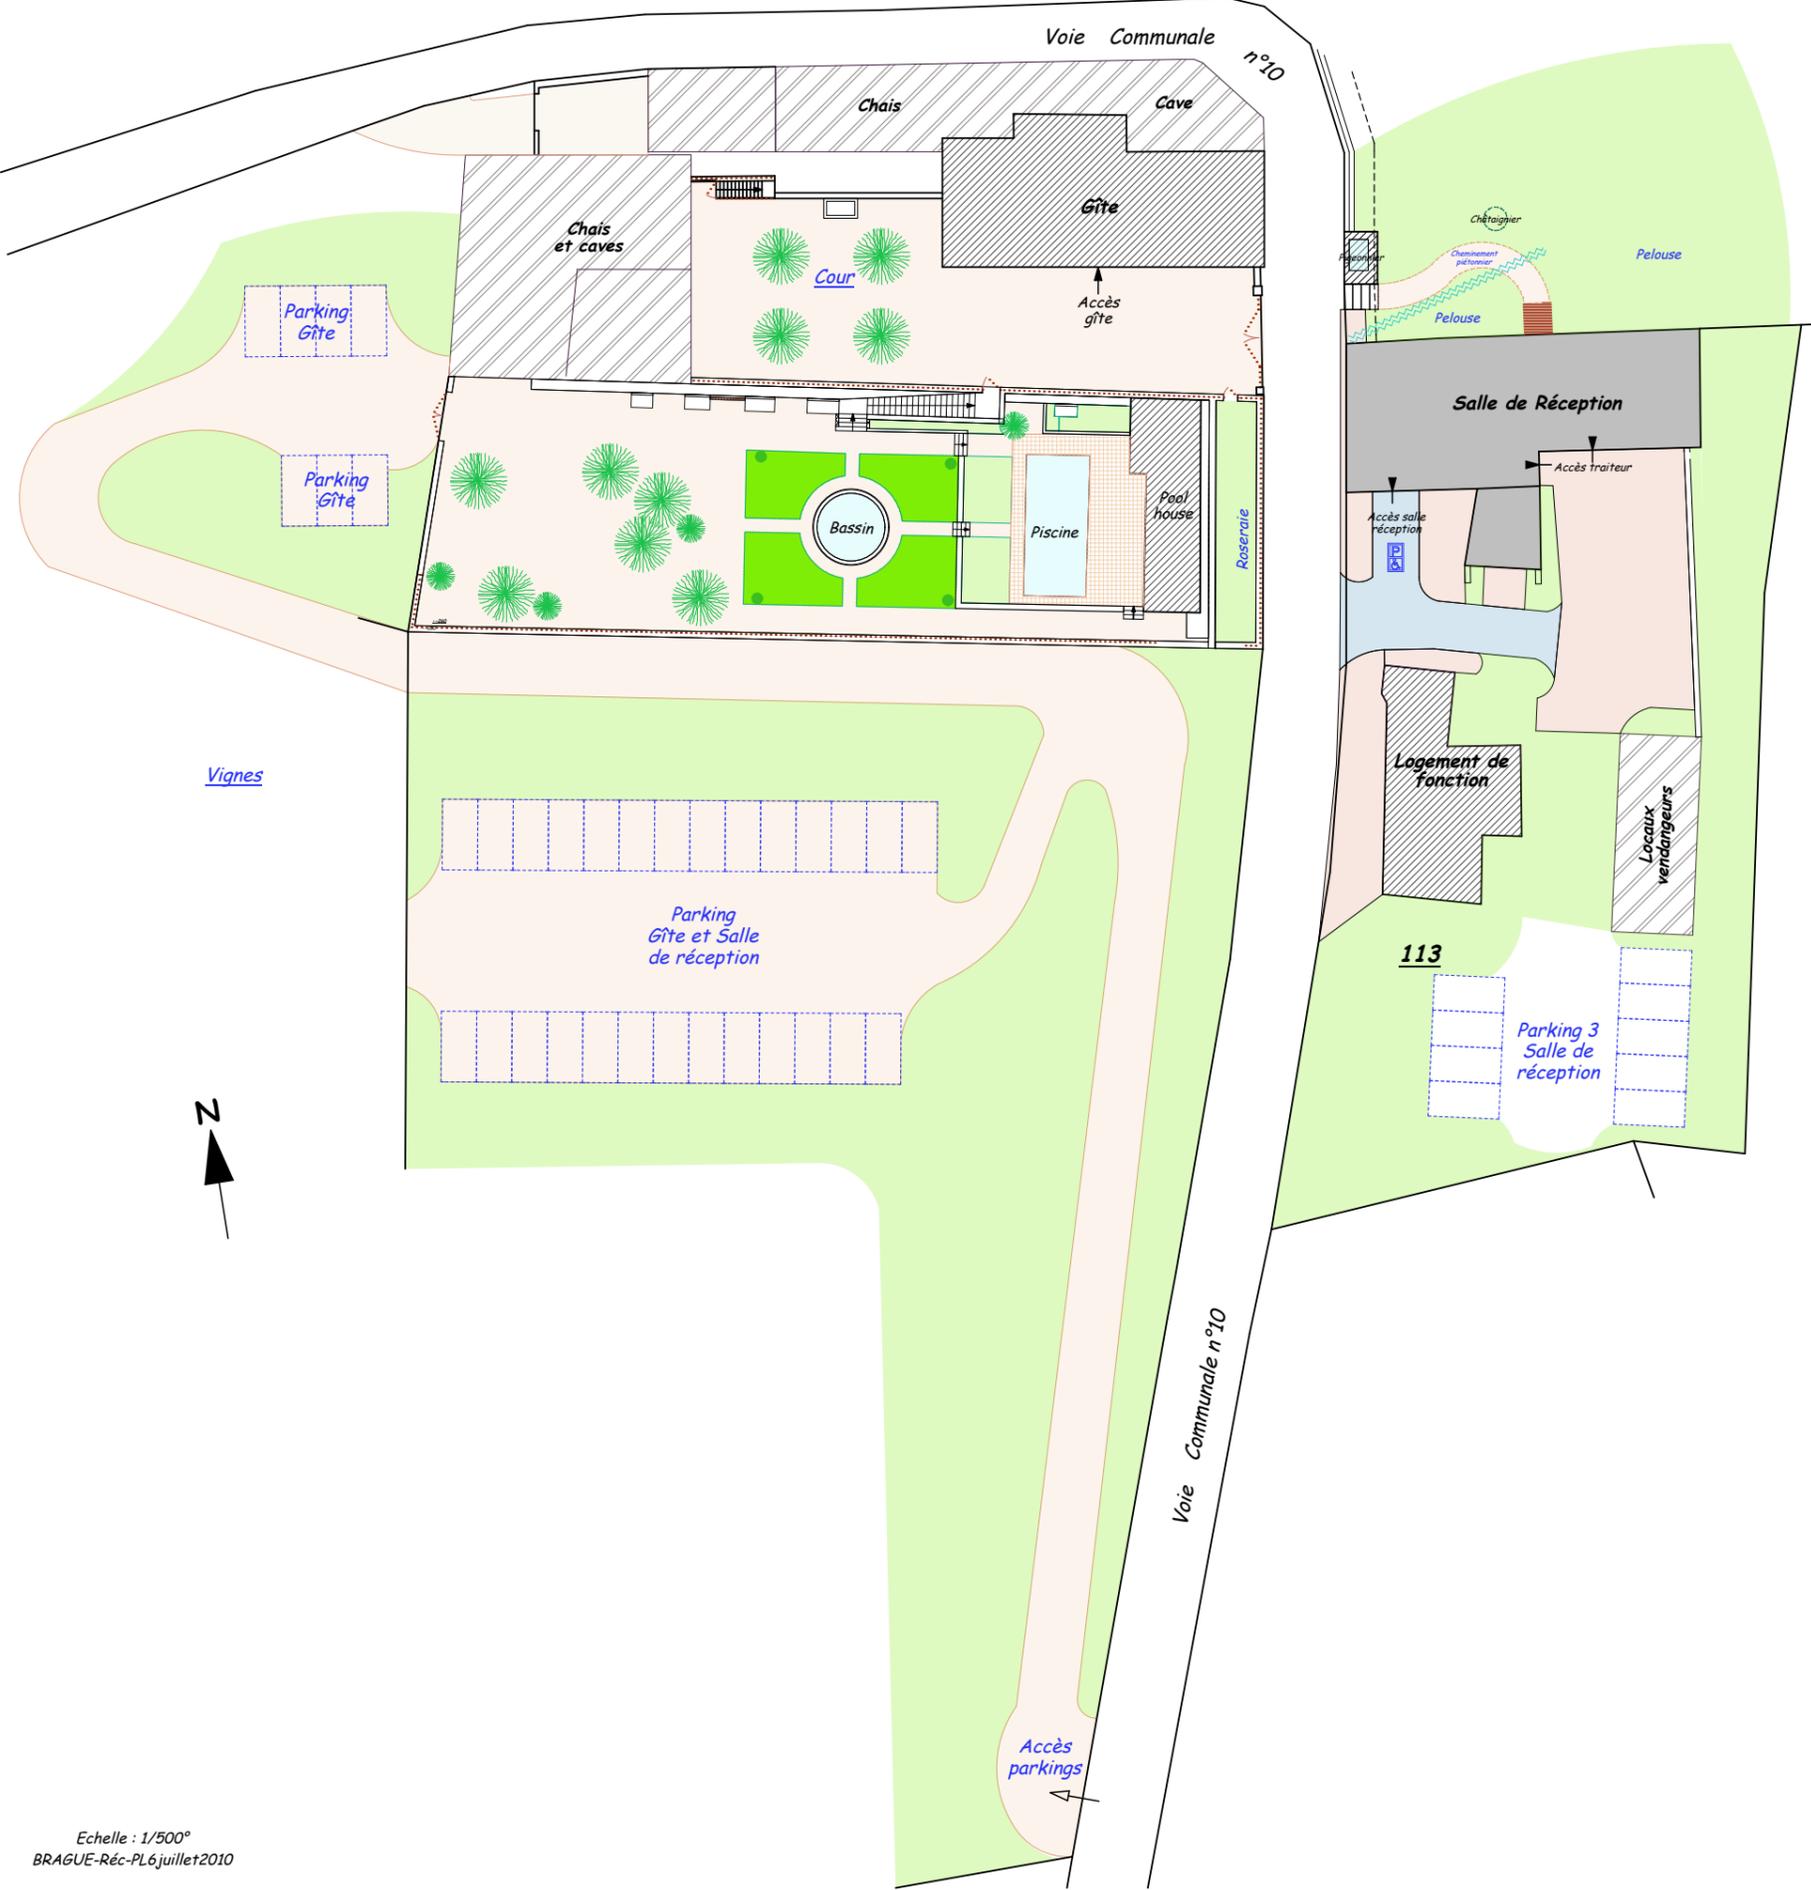

Echelle : 1/500°
BRAGUE-Réc-PL6juillet2010