



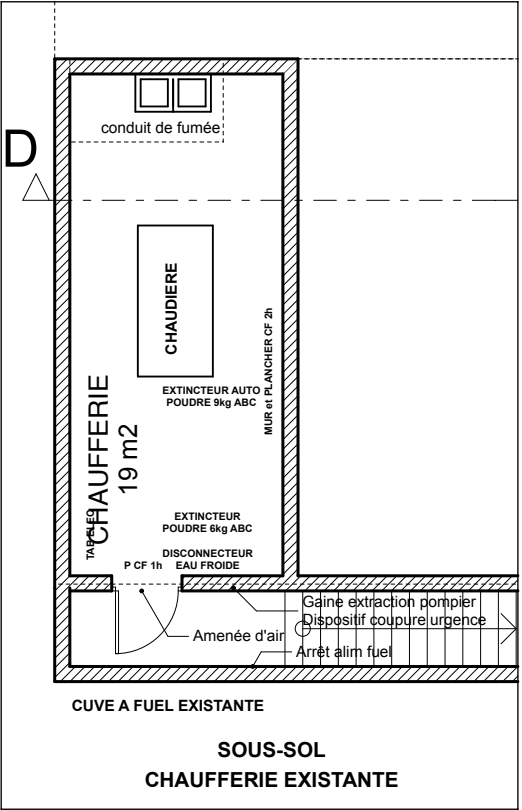

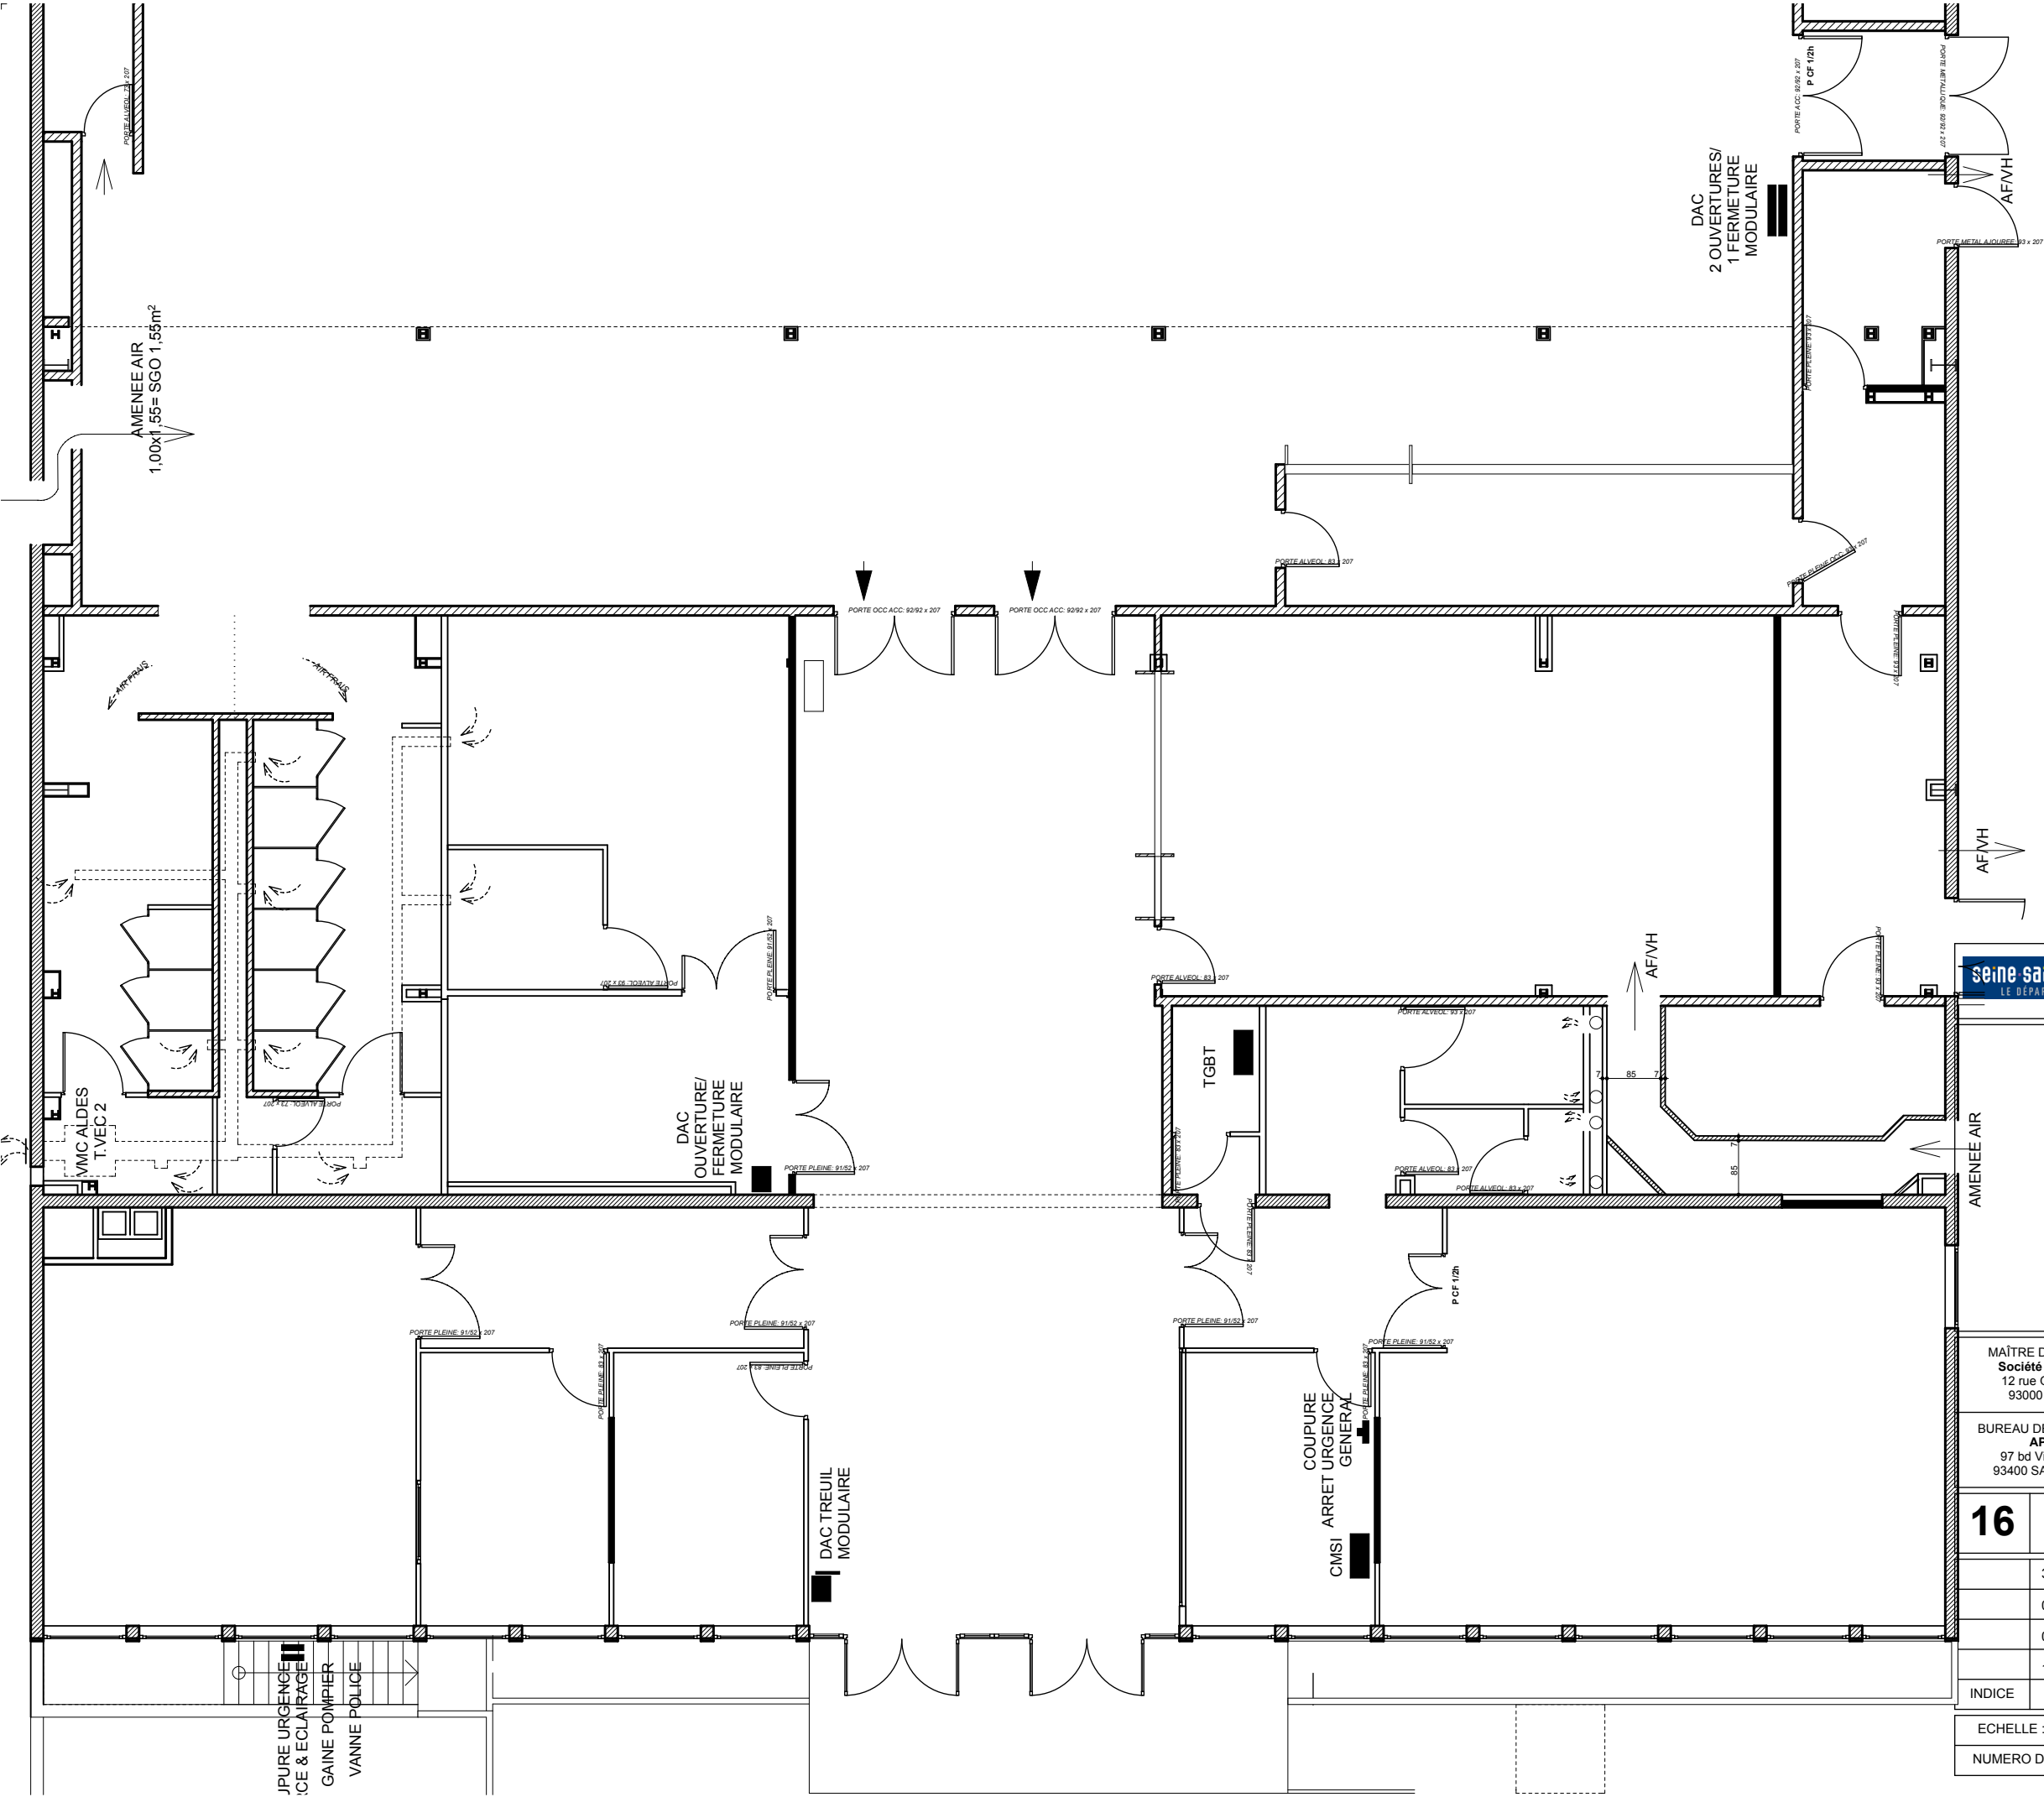

DEPARTEMENT DE SEINE-SAINT-DENIS
VILLE DE BOBIGNY



AMENAGEMENT
UN PLATEAU TELEVISION
REVERSIBLE EN SALLE LUDIQUE
& UNE SALLE POLYVALENTE

ZI des Vignes
12 rue Gutenberg
93000 Bobigny

MAÎTRE D'OUVRAGE Société GENESIA 12 rue Gutenberg 93000 Bobigny	MAÎTRE D'OEUVRE Julien Devos Architecte Dplg 6 rue Roublot 94120 Fontenay sous bois	
BUREAU DE CONTRÔLE APAVE 97 bd Victor Hugo 93400 SAINT OUE	COORDINATION SSI Cabinet CASSO 16 bis rue Daru 75008 PARIS	BUREAU D'ÉTUDE ACOUSTIQUE Cabinet ASE 10 place Vendôme 75001 Paris

16	PLAN DF2 RDC	DCE		
	30/07/10	AJOUT GAINÉ DF RDC		
	09/12/09	MODIF CABINE DJ		
	09/10/09	AJOUT VESTIAIRE RDC		
	16/06/09	PASSAGE EN DESENFUMAGE MECANIQUE	ASE	
INDICE	DATE	NATURE DES MODIFICATIONS	ORIGINE	VISA

ECHELLE : 1:100	DATE : 10/11/11
NUMERO DE DESSIN : 13zi des vignes.pln	

