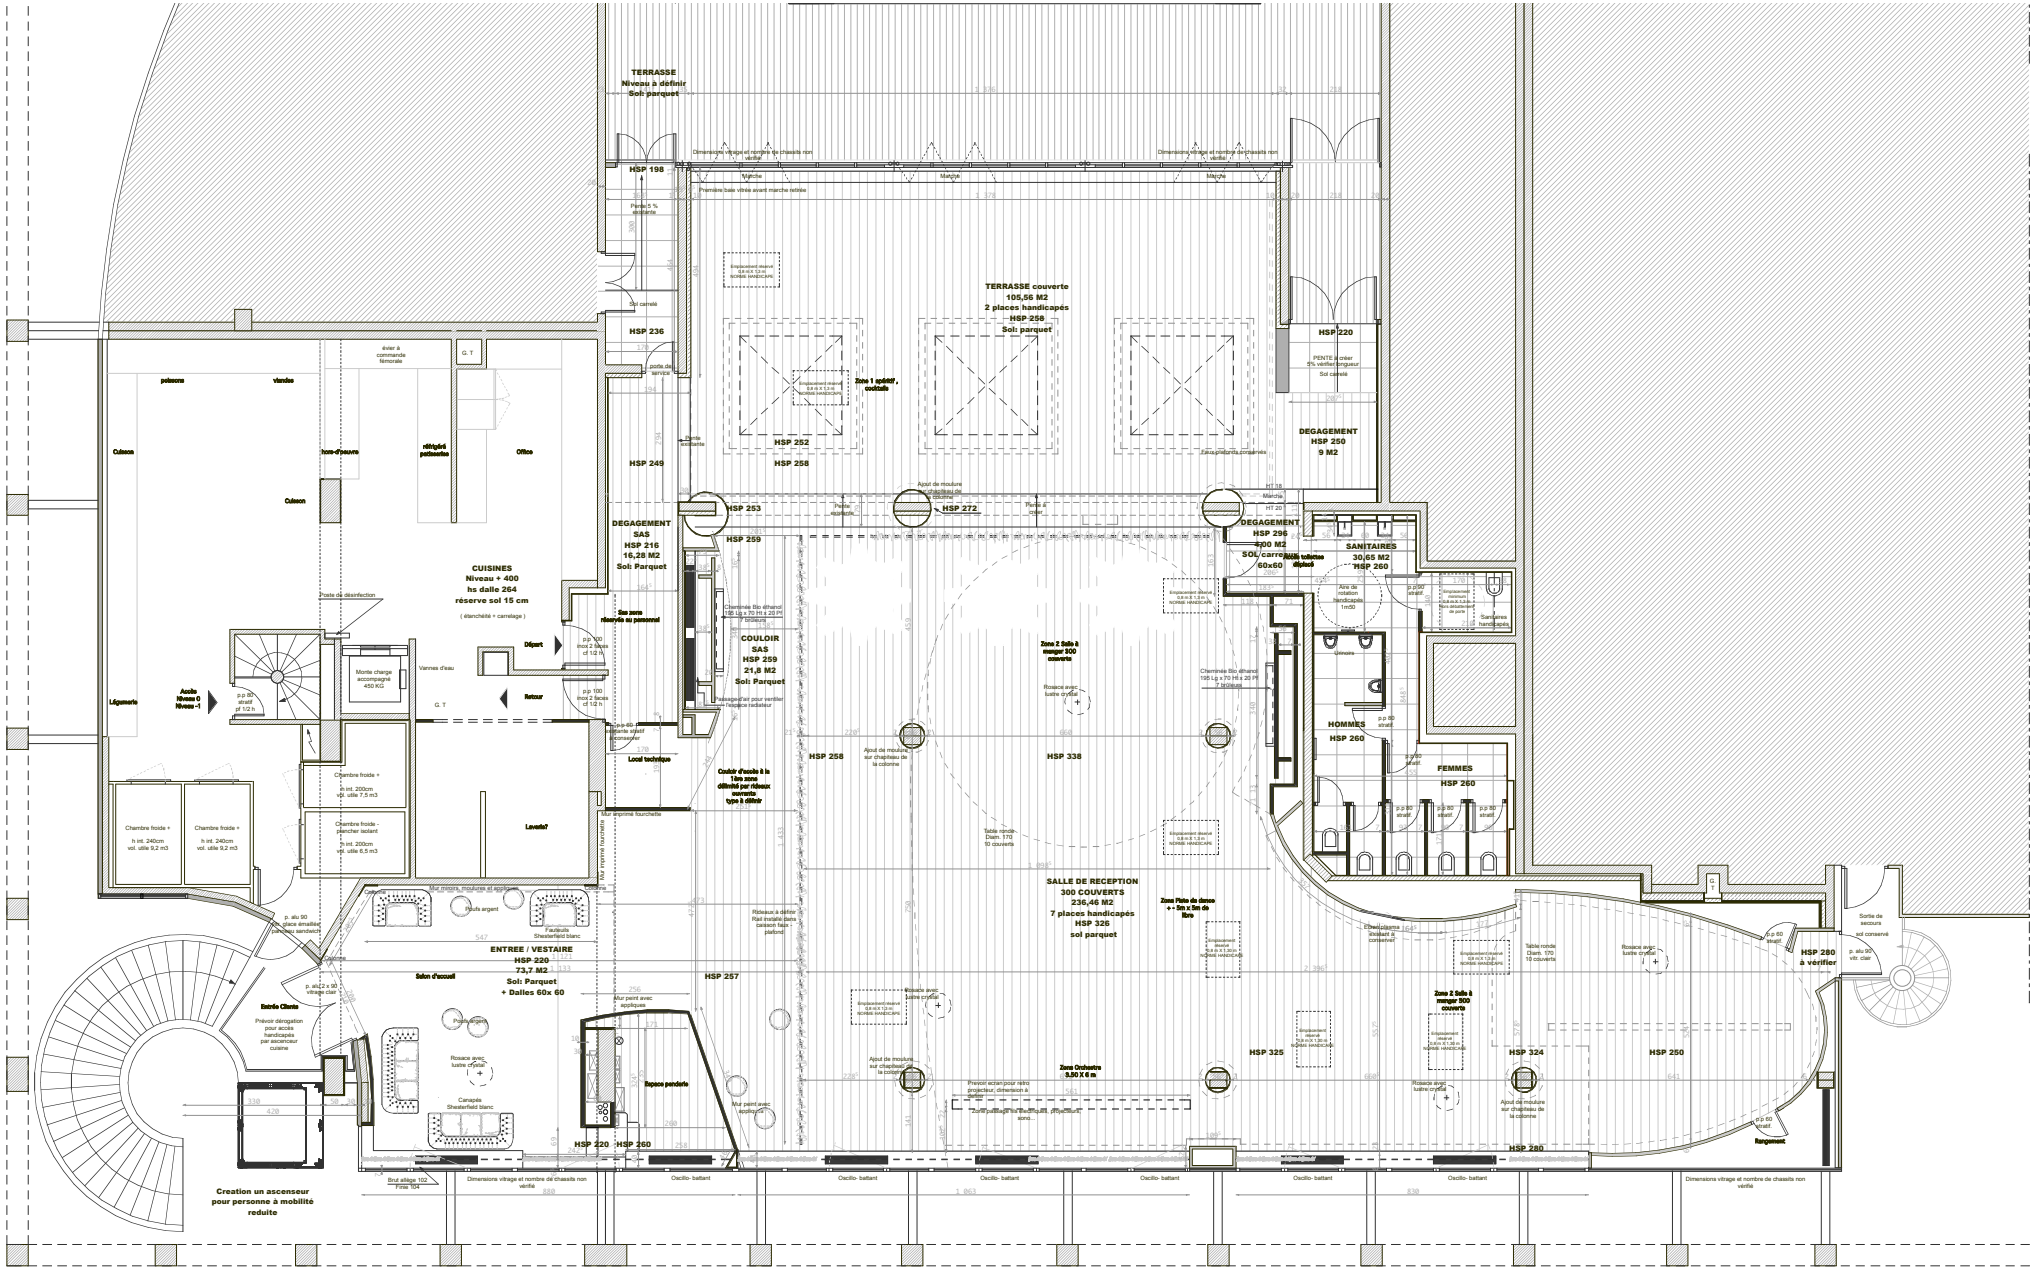
TERRASSE
Niveau à définir
Sol parquet
HSP 198
Pente 5 %
existante
Sol carrelé
HSP 236
porte de service
TERRASSE couverte
105,56 M2
2 places handicapés
HSP 258
Sol: parquet
HSP 220
PENTE à créer
5% vérifier longueur
Sol carrelé
DEGAGEMENT
HSP 250
9 M2
Zone 1 apéritif , cocktails
HSP 252
HSP 258
HSP 249
HSP 253
HSP 272
DEGAGEMENT
SAS
HSP 216
16,28 M2
Sol: Parquet
HSP 259
DEGAGEMENT
HSP 296
400 M2
SOL carrelage
60x60
SANITAIRES
30,65 M2
HSP 260
Tables tulipes déplacé
Aire de rotation handicapés 1m50
Sanitaires handicapés
Cuisine
hors-d'oeuvre
réfrigéré pâtisserie
Office
poissons
viandes
Légumerie
Accès Niveau 0 Niveau -1
CUISINES
Niveau + 400
hs dalle 264
réserve sol 15 cm
(étanchéité + carrelage)
Poste de désinfection
Monte charge accompagné 450 KG
Vannes d'eau
Départ
Retour
Sas zone réservée au personnel
COULOIR
SAS
HSP 259
21,8 M2
Sol: Parquet
Local technique
Couloir d'accès à la 1ère zone cillimité par rideaux ouverts type à définir
Zone 2 Salle à manger 300 couverts
Rosace avec lustre cristal
HOMMES
HSP 260
FEMMES
HSP 260
HSP 258
HSP 338
Table ronde Diam. 170 10 couverts
SALLE DE RECEPTION
300 COUVERTS
236,46 M2
7 places handicapés
HSP 326
sol parquet
Zone Piste de danse + - 5m x 5m de litre
Zone 2 Salle à manger 300 couverts
HSP 280
à vérifier
Sortie de secours sol conservé
Chambre froide +
h int. 240cm
vol. utile 9,2 m3
Chambre froide +
h int. 240cm
vol. utile 9,2 m3
Chambre froide +
h int. 200cm
vol. utile 7,5 m3
Chambre froide -
plancher isolant
h int. 200cm
vol. utile 6,5 m3
Laverie
Mur imprimé fourchette
Mur peint avec esquisses
ENTREE / VESTAIRE
HSP 220
73,7 M2
Sol: Parquet
+ Dalles 60x60
Salon d'accueil
Poufs argent
Fauteuils Shesterfield blanc
Banco Chicha
Prévoir dérogation pour accès handicapés par ascenseur cuisine
Canapés Shesterfield blanc
Rosace avec lustre cristal
Espace pendaire
HSP 257
HSP 325
HSP 324
HSP 250
HSP 280
Zone Orchestre
8,50 X 4 m
Prévoir écran pour retro projecteur, dimension à définir
Rangement
HSP 220
HSP 260
Creation un ascenseur pour personne à mobilité reduite
Brut allège 102
Fini 104
Dimensions vitrage et nombre de chassis non ventilé
Oscillo- battant