

SALLE DE SPECTACLE ET DE CONGRES
« AMPHIBIA » LES 2 ALPES

FICHE TECHNIQUE

Responsable : Yepes Florence :

Tel : 04 76 79 62 62

Port : 06 30 97 85 12

Fax : 04 76 79 62 64

E-mail : fyepes@wanadoo.fr

Site Internet : les-2alpes.net/Amphibia/

Régisseur : Del Monaco Christophe

Port : 06 87 30 01 32

Mail : caincain38@free.fr

CAPACITE D' ACCEUIL DE LA SALLE

355 Places assises (placement libre) fauteuil avec tablette

Réservation places handicapées (4)

GRIL TECHNIQUE

Sous face a 6,50 mètres

12 perches Alu noir diamètre 50mm de 16 mètres de Longueur réparties
tout les 50cm.

Charge maximum répartie par perche =250Kg

PONT DE FACE

Poutre en aluminium triangulaire diamètre 200mm, de 10 mètres linéaire

Charge maximum réparti 400 Kg

MATERIEL LUMIERE

Puissance électrique 120A par phase

Eclairage de salle 20% 50% 100% commande du plateau coté cour

GRADATEURS :

2 UNISON DPN 243 : 48 CIRCUIT 3KW

24 lignes sur le grill de scène

12 lignes au plateau

8 lignes sur le pont de face

4 lignes en haut du gradin

JEUX D'ORGUE

ETC EXPRESS 24/48

PROJECTEURS

12 PC JULIA 1000W

8 PAR 64

10 DECOUPES ZOOM 750W

MATERIEL SON

FACADE

1 Console de mixage 16/4/2 Alien Heath : GL 2200/416

1 égaliseur 2*31 bandes
2 Amplis de puissance (façade) Climax 1500 / 600W
4 HP 2 voies 2 par cotés) MS 115 JBL / 350W

RETOUR

1 Ampli LA17A L.ACCOUSTICS
2 Enceinte coaxiale MTD 112

MICROS

1 DOUBLE RECEPTEUR HF SENNHEISER émetteur + récepteur : EW 335 G2

1HF: EW 335 G2
1HF: EW 500G2

Micros filaire SENNHEISER
1 E825S
2 E835

2 pieds de micro perchette

CONNECTION PLATEAU

1 boîtier a jardin 8 entrées 8 sorties en XLR
1 boîtier a cour 8 entrées 8 sorties en XLR

COMMUNICATION

2 Intercoms sur ceinture mono canal Stonewood audio

VIDEOPROJECTION

Vidéo projecteur EPSON EMP 7800 XGA 3000 Lumens, optique grand angle, utilisé
en rétro projection (résolution maxi 1024*768)

ECRAN

4 mètres (largeur) 3 mètres (hauteur) L'écran est a 2,5 mètres du nez de scène et n'est pas déplaçable

LECTEUR

DVD Philips
Magnétoscope Thomson VHS, 4 têtes
Parabole + démodulateur

IMPLANTATION SCENIQUE :

Rideau d'avant scène Satin noir ouverture fermeture motorisé commande en régie.

Le pendrillonnage est modulable de 14 mètres d'ouverture à 10mètres de profondeur

Dans le cas de 10 mètres de profondeur l'accès jardin cour n'est plus possible par l'arrière du plateau.

LOGES

3 loges de 12m², 1 loge de 11m².

La circulation des loges au plateau se fait par les cotés du gradin a vu du public, ce qui implique d'intégrer le plateau avant l'entrée public.


ACCES DECOR

Porte coté cour : Largeur 4 mètres, Hauteur 4 mètres.

Accès pratique pour camion et déchargement a cour.


SALLE DE SPECTACLES (USAGE CULTUREL)

RDC/ACCES LOGES

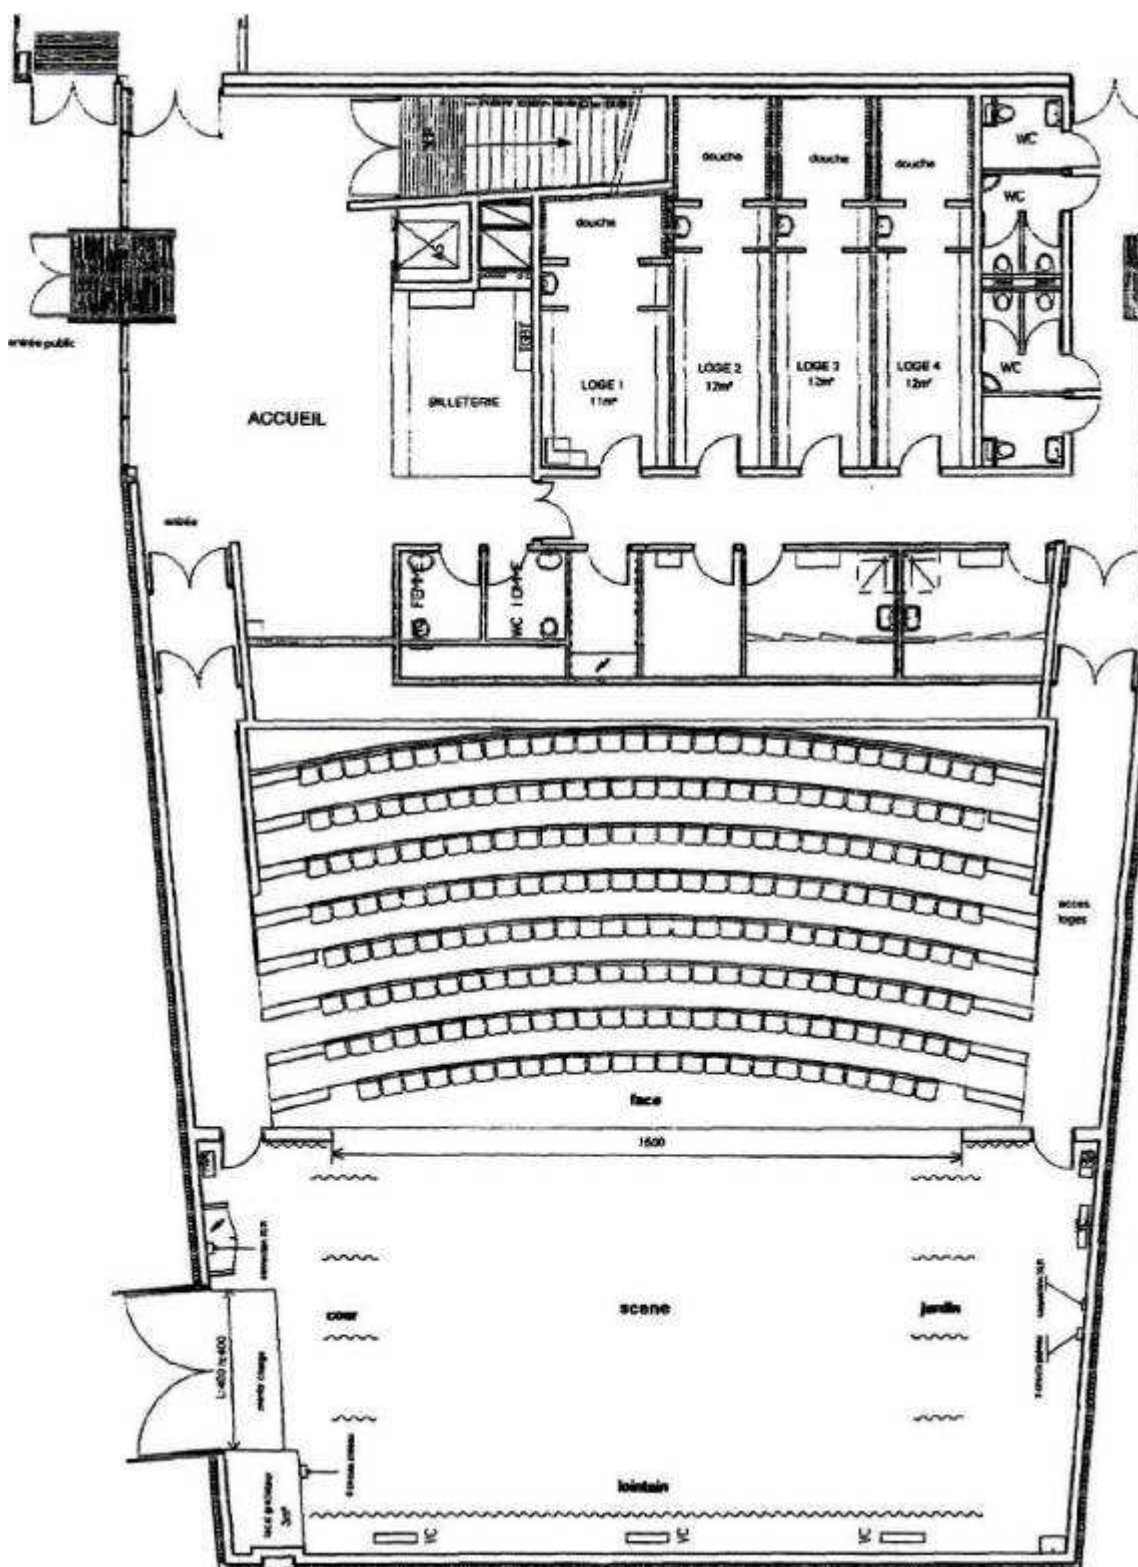


AMPHIBIA / LES 2 ALPES

I^{ER} NIVEAU / ACCES ESPACE PAUSE

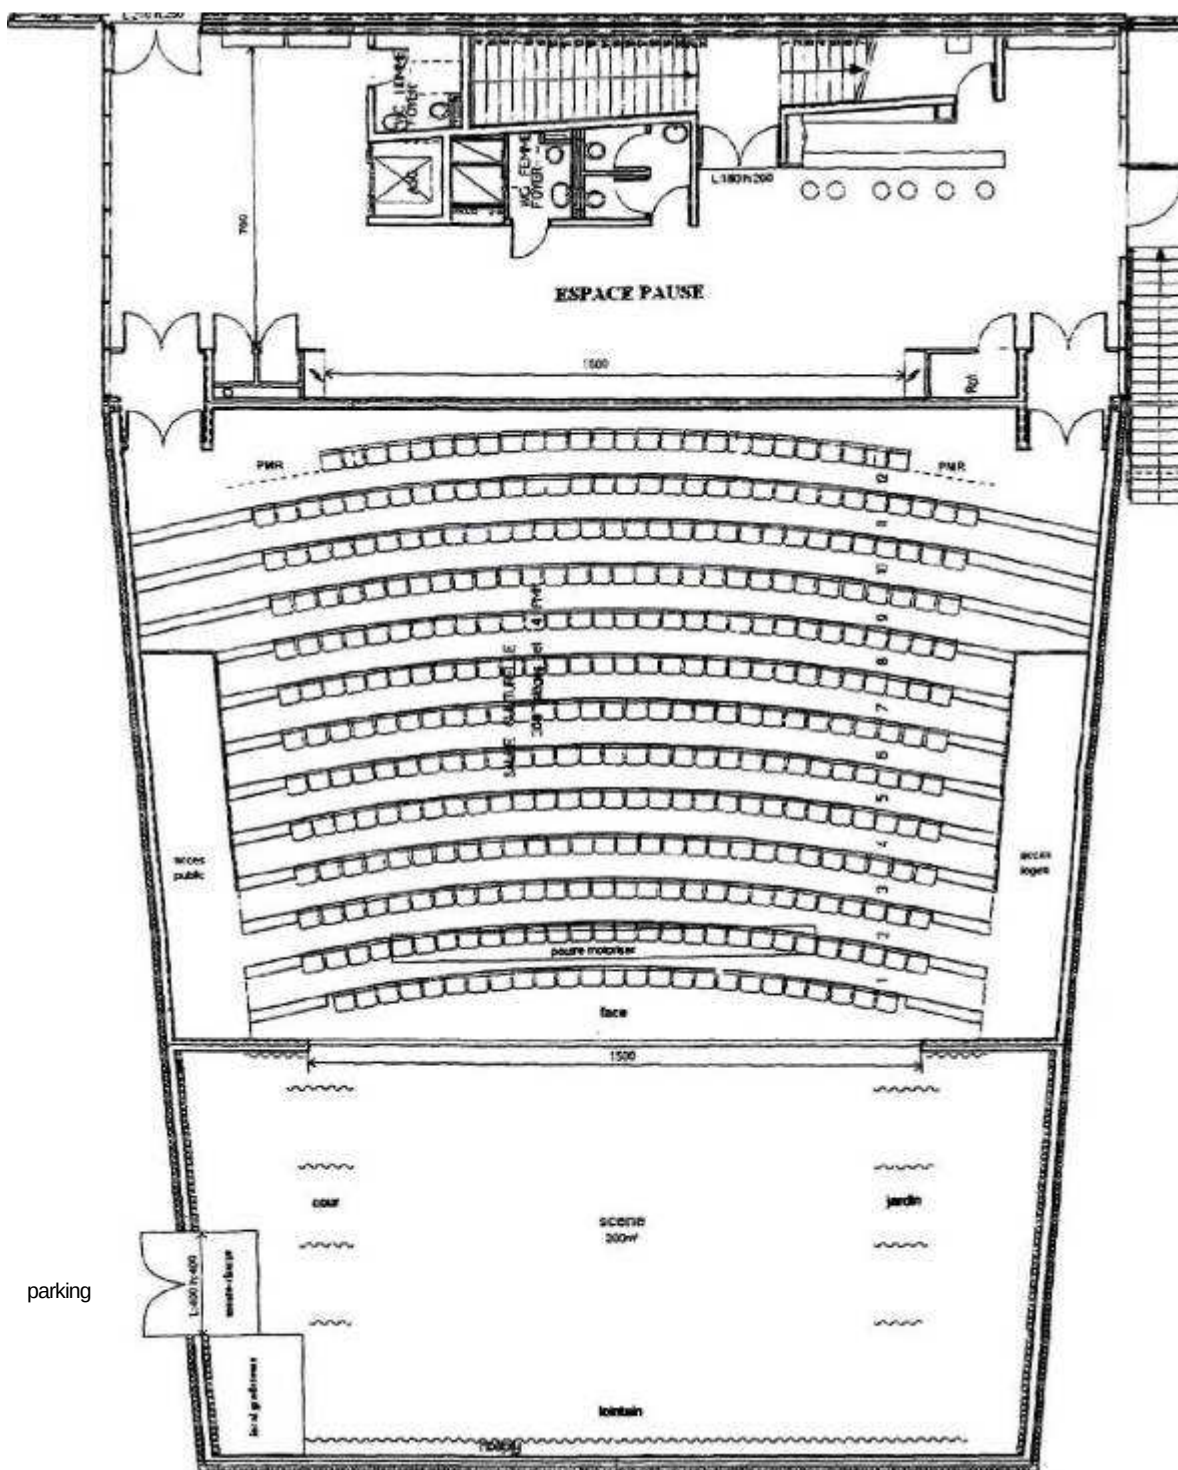


AMPHIBIA / LES 2 ALPES

COMPLEXE SPORTIF, CULTUREL ET DE CONGRES

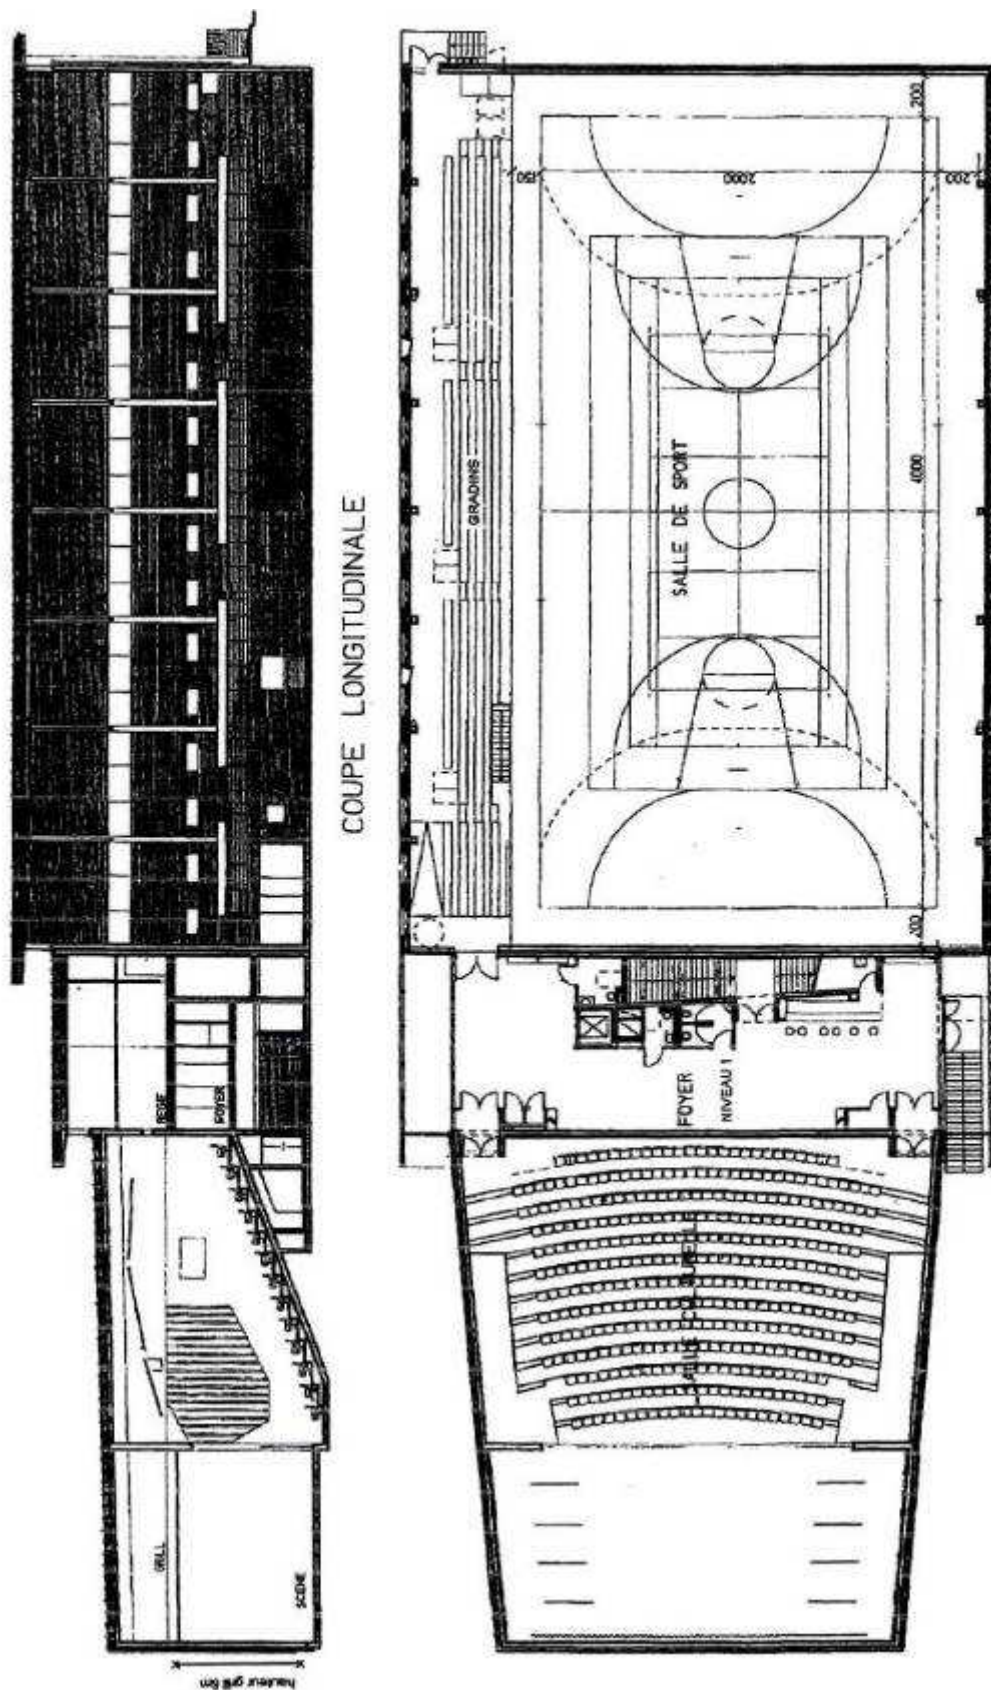

AMPHIBIA / LES 2 ALPES

GYMNASE / ESPACE POLYVALENT

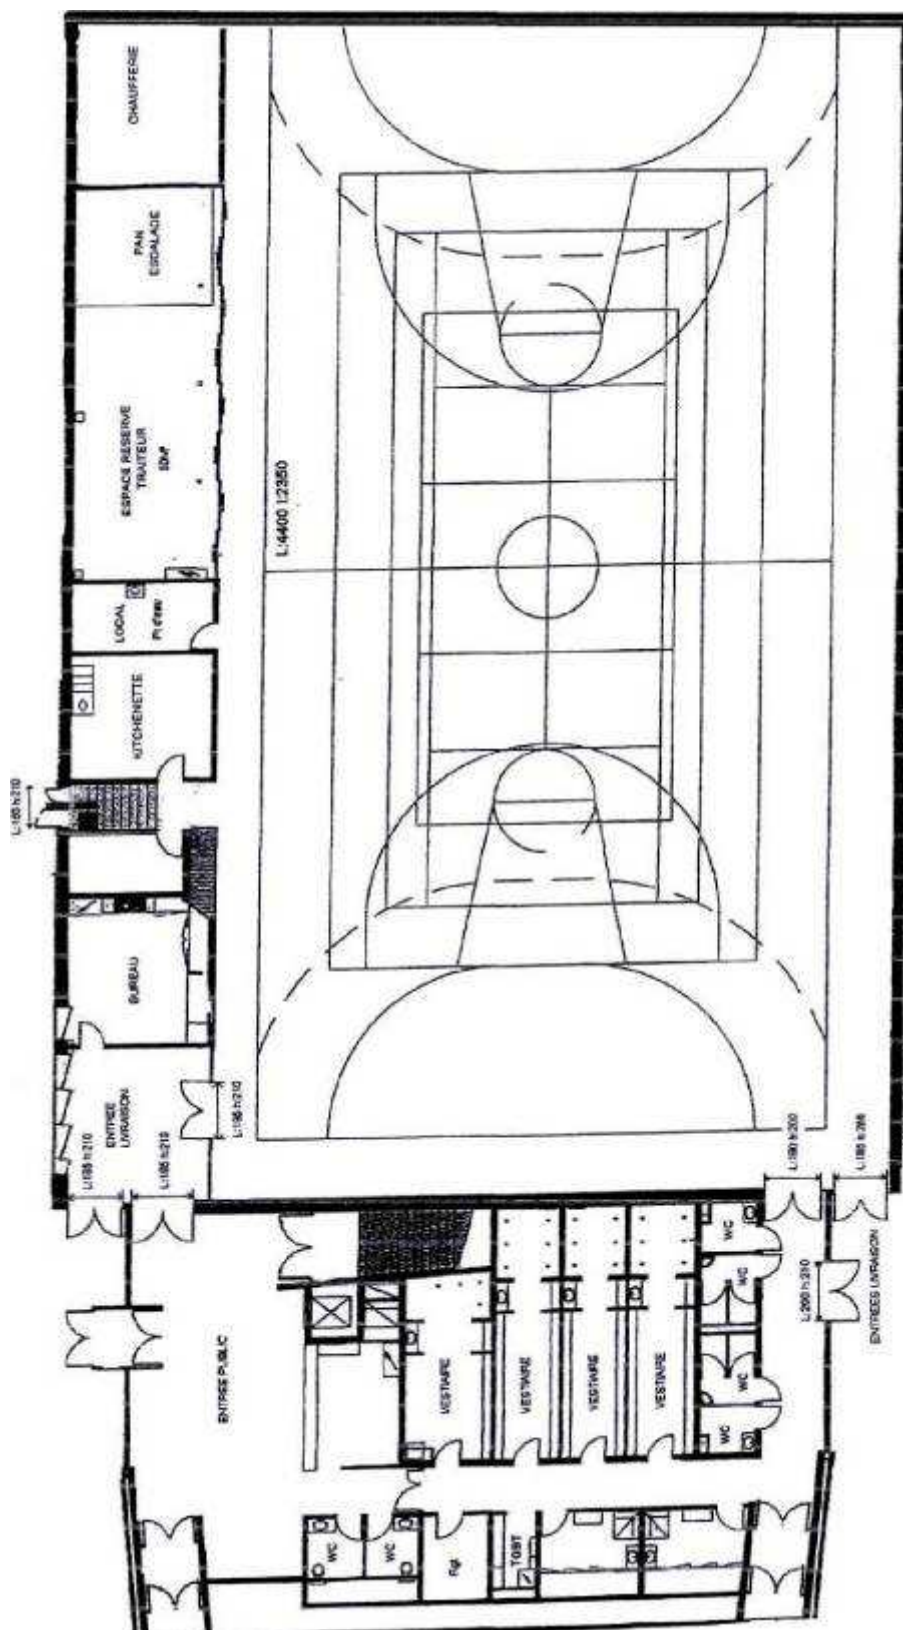



ADJ
Prix à découper
Zone 1500/750W
Robur Juliet
Projecteur TriDelta
1500W
Thomson
1500W/24
1500W


LE GRILL

Son: 8 entrée 8 sortie xlr


Lignes graduables
raccordées sur
grada ETC ,
3 KW maxi par ligne

24 lignes sur le grill
12 au plateau
8 sur le pont de face
4 en haut du gradin

Video Projecteur

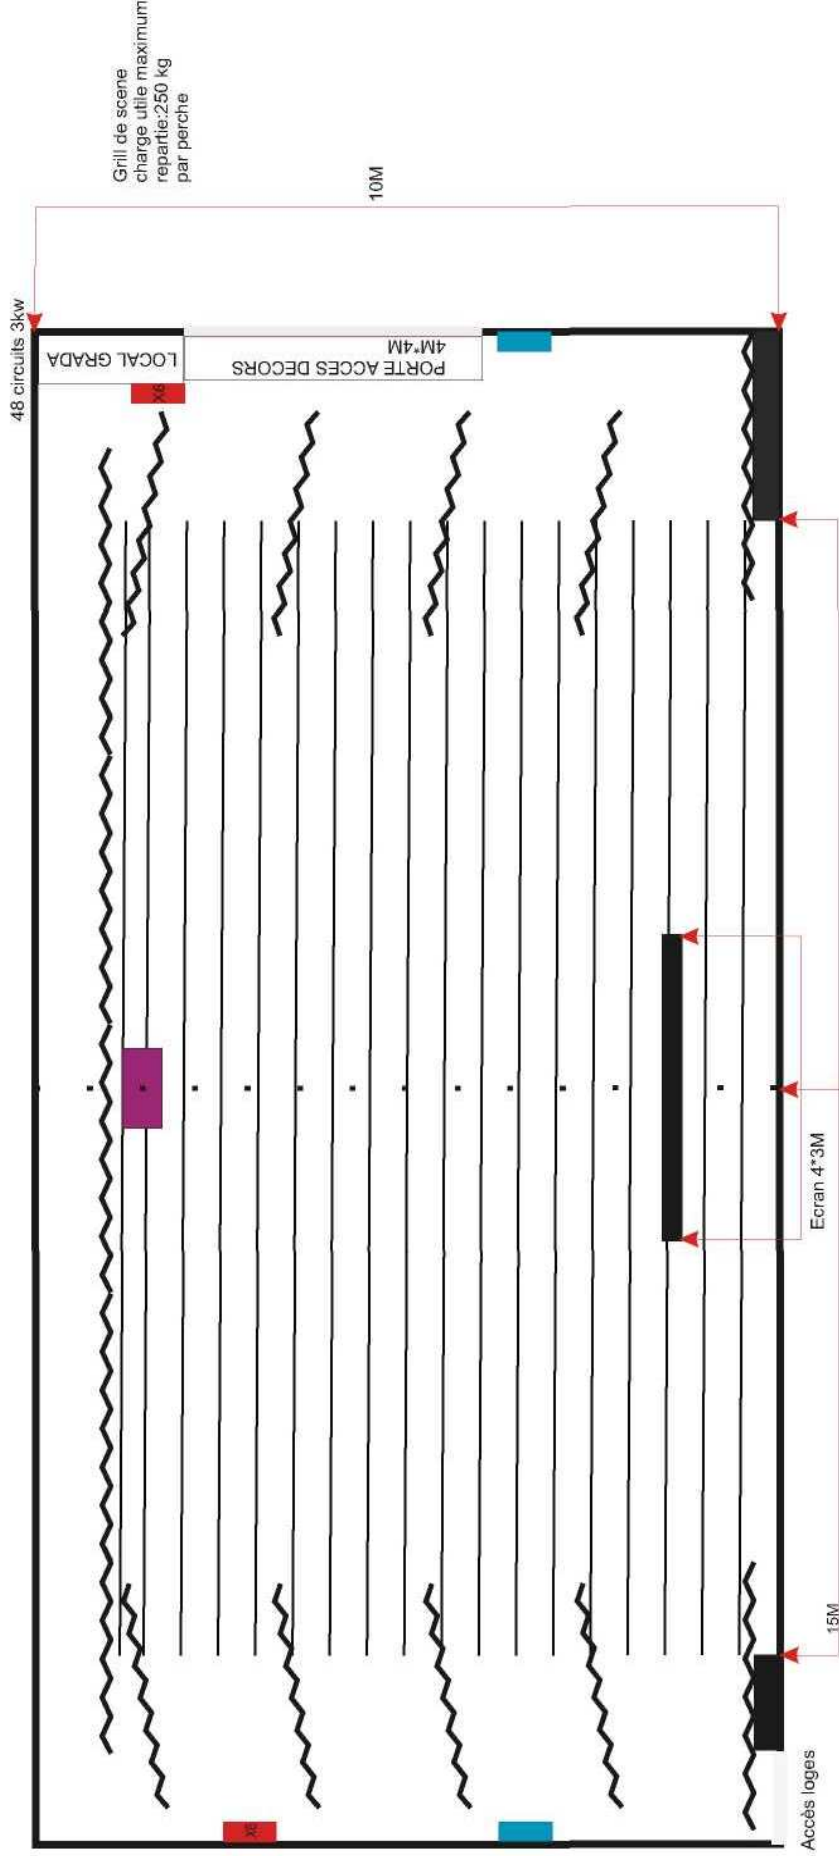

Pont de 300 charge maximum repartie: 400 kg:

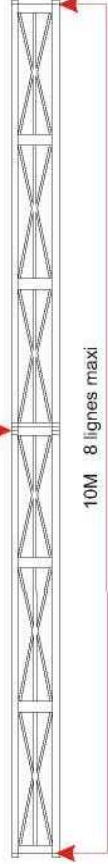

Perche en haut du gradin 4 lignes