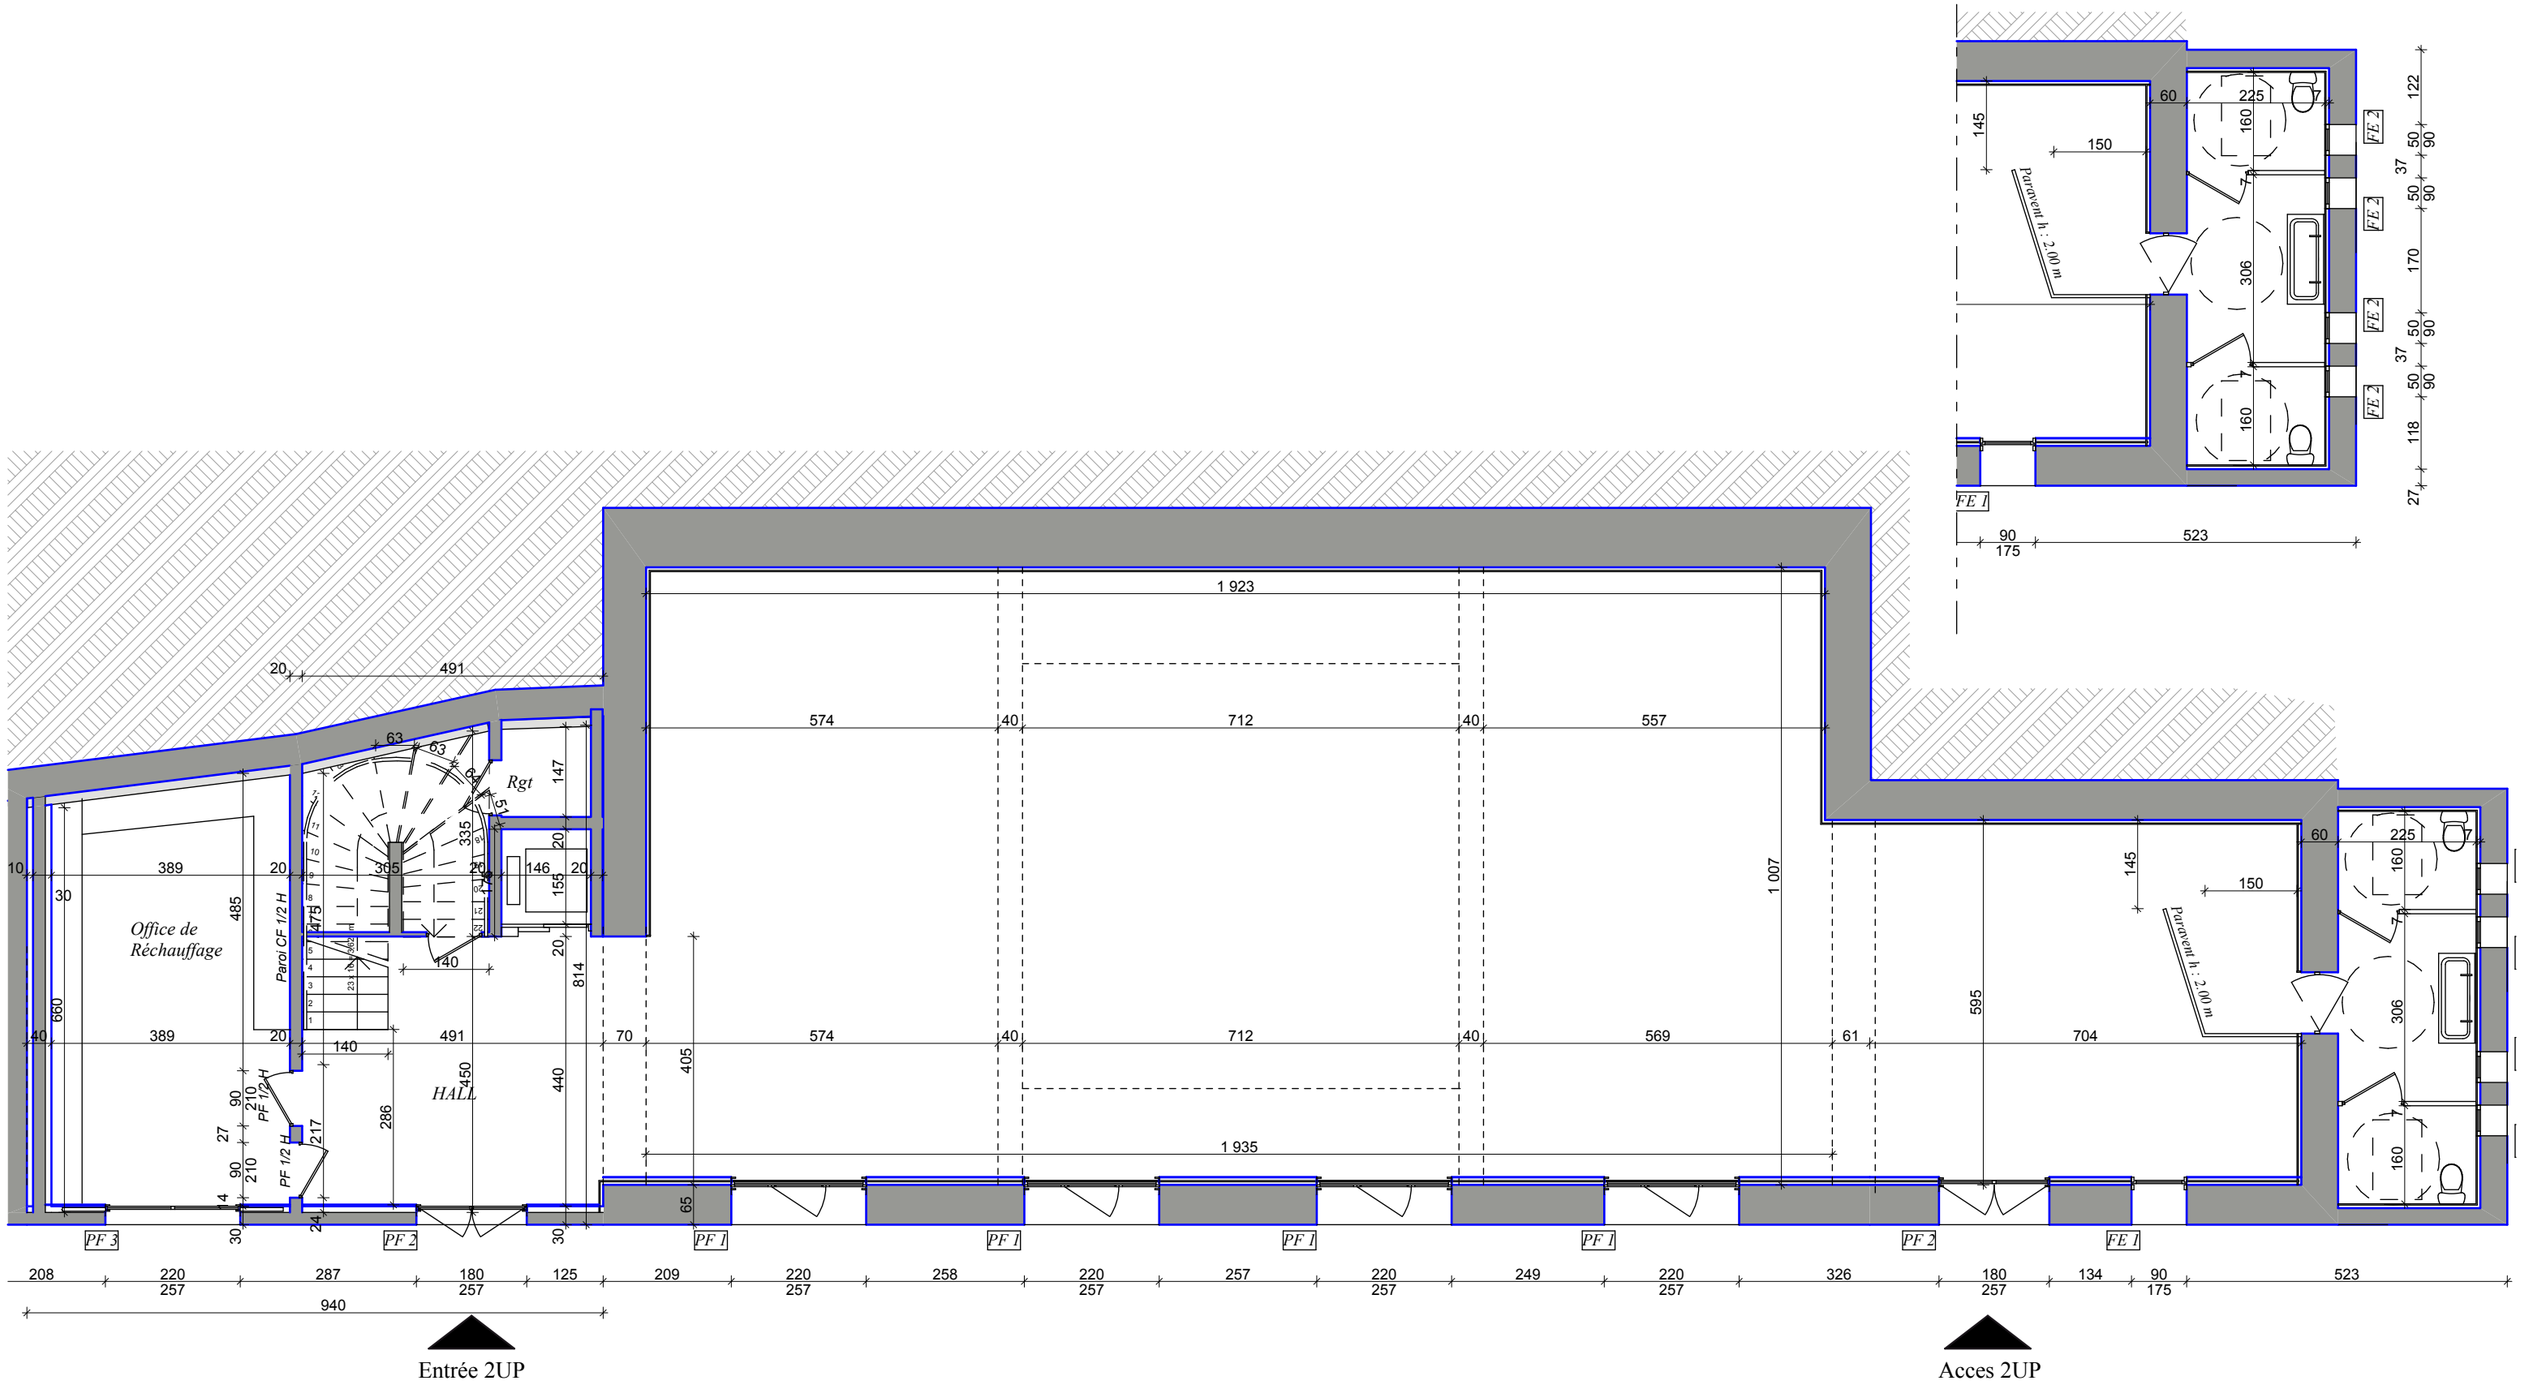

Rez de chaussée 1:100

REZ DE CHAUSSEE

Projet

Le RIVIERA

SCI LES CHENES VERTS

6/11/2012 GEMENOS

Karine DEBIERRE TROJANOWSKI Architecte D.P.L.G karine.debierre@netphotostation.com Port : 06 16 13 96 67