


Hôtel Mercure GRENOBLE PRESIDENT




Plan Général des espaces réunion et banquet

Niveau Rez-de-Chaussée Espace Lumière et Niveau Mezzanine

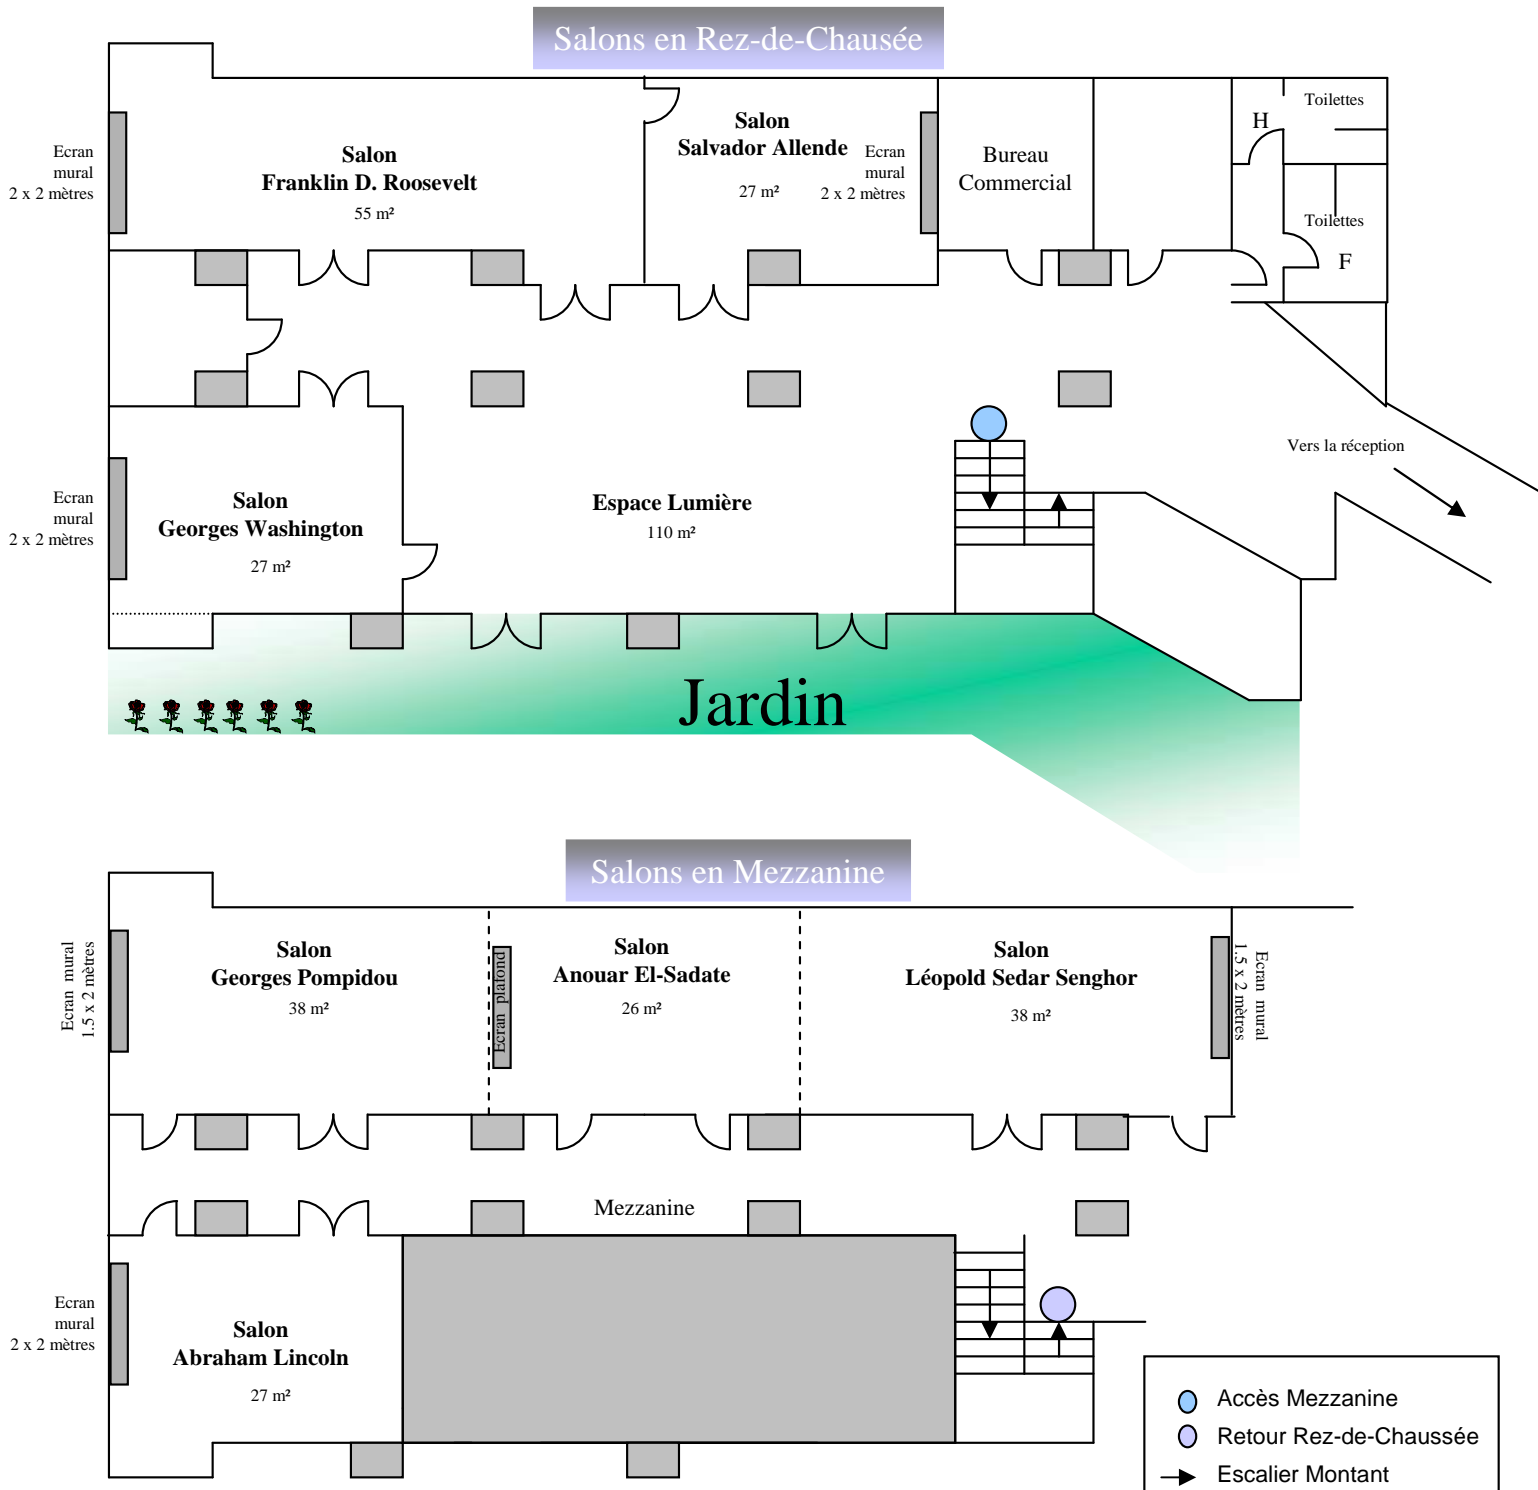

Salon John F. Kennedy

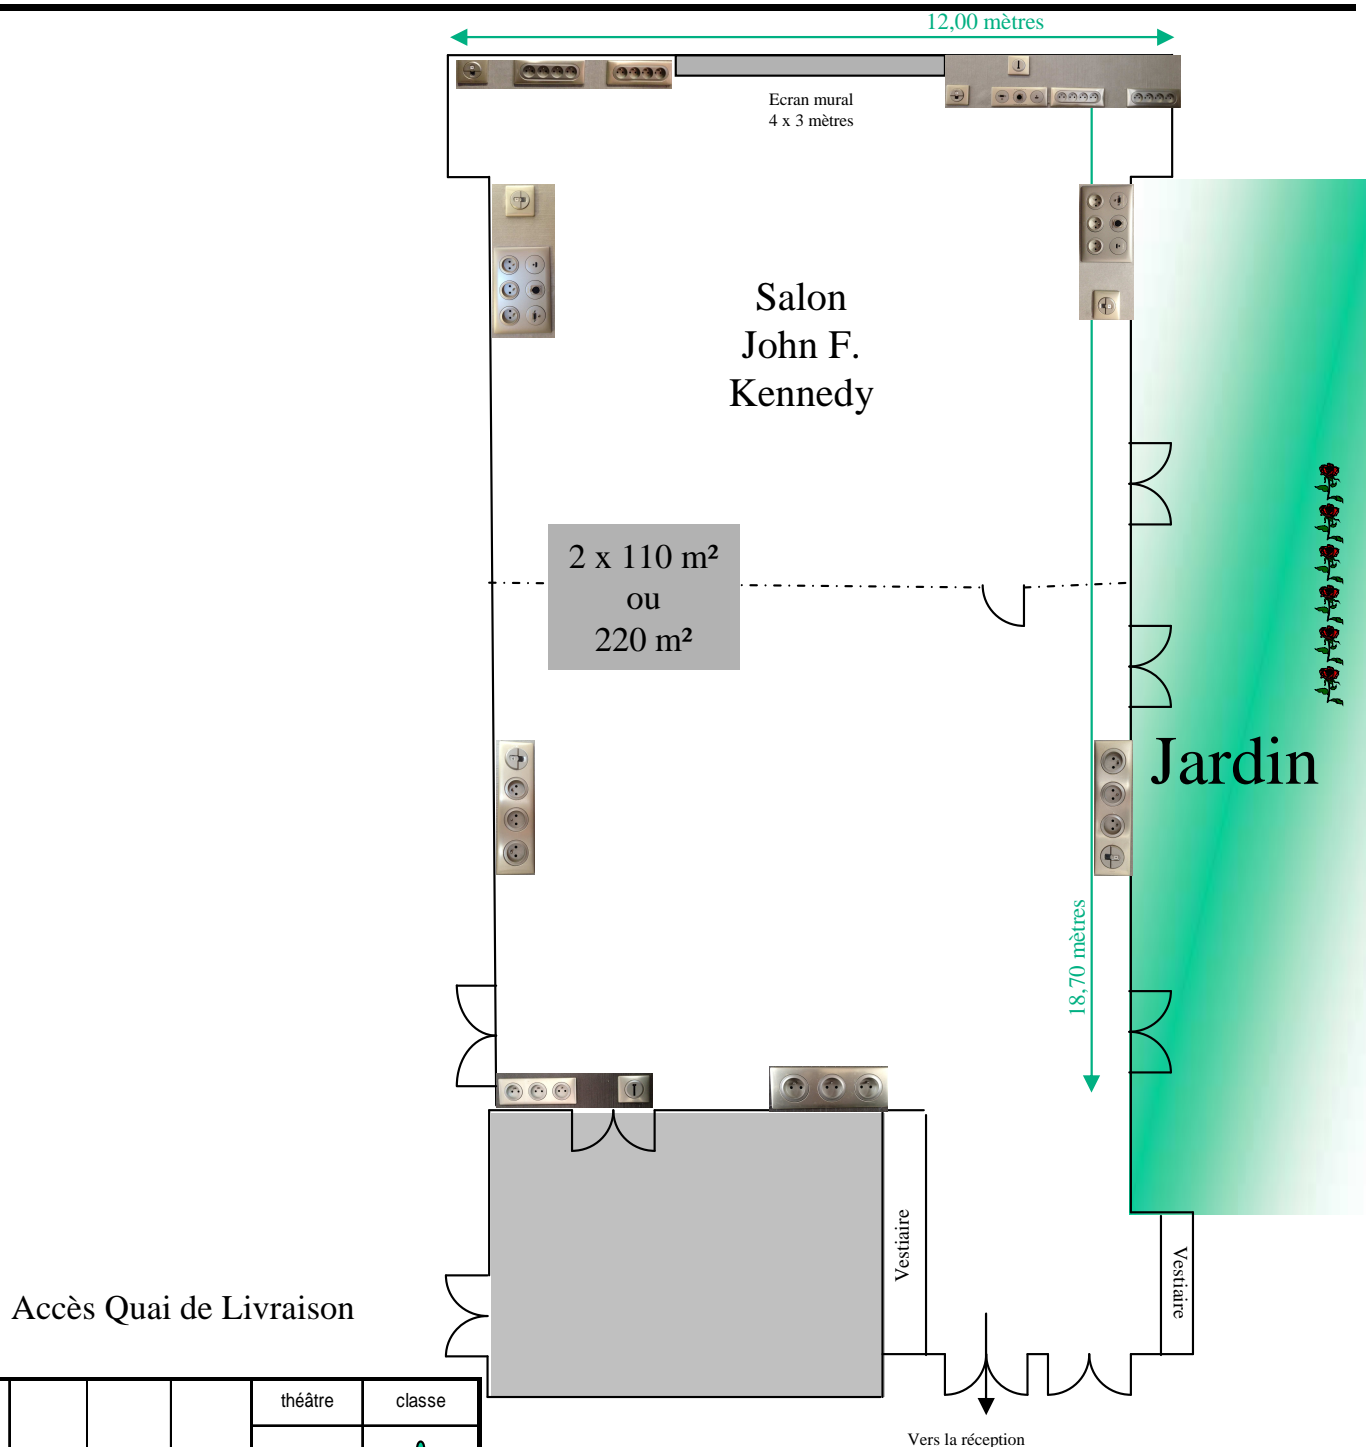

Salons	L x l	Hauteur sous plafond	surface m ²	théâtre	classe
Kennedy	18.70 x 12	3,75	225	250	150
Kennedy 1/2 jauge	9.50 x 12	3,75	114	120	60

Caractéristiques techniques des espaces

	Dimensions			Capacité réunion				Capacité Banqueting	
	L x l	hauteur sous plafond	surface	théâtre	classe	U	pavé	banquet debout	banquet assis
Niveau Rez-de-chaussée									
Allende	6,10 x 4,45	2,25 à 2,60	27 m ²	25	18	15		25	18
Roosevelt	12,35 x 4,45	2,25 à 2,60	55 m ²	60	36	22		50	45
Washington	6,10 x 4,45	2,25 à 2,60	27 m ²	board meeting fixe			14	-	-
Espace Lumière (pause et cocktail)			110 m ²	-	-	-	-	110	
Salon Kennedy									
Kennedy entier	18,7 x 12	3,75	225 m ²	250	150	50		220	180
Kennedy 1/2 jauge	9,50 x 12	3,75	114 m ²	120	60	35		110	99
Niveau Mezzanine									
Senghor	9,35 x 4,10	2,25 à 2,60	38 m ²	40	33	18	21	40	36
Sadate	6,29 x 4,10	2,25	26 m ²	20	12	10	12	20	18
Pompidou	9,22 x 4,10	2,25 à 2,60	38 m ²	40	33	18	21	40	36
Senghor+Sadate	15,75 x 4,10	2,25 à 2,60	65 m ²	65	54	25	28	65	63
Pompidou+Sadate	15,61 x 4,10	2,25 à 2,60	64 m ²	65	54	25	28	65	63
Senghor+Sadate+Pompidou	25,10 x 4,10	2,25 à 2,60	103 m ²	80	-	-	-	100	99