




COUPE 33

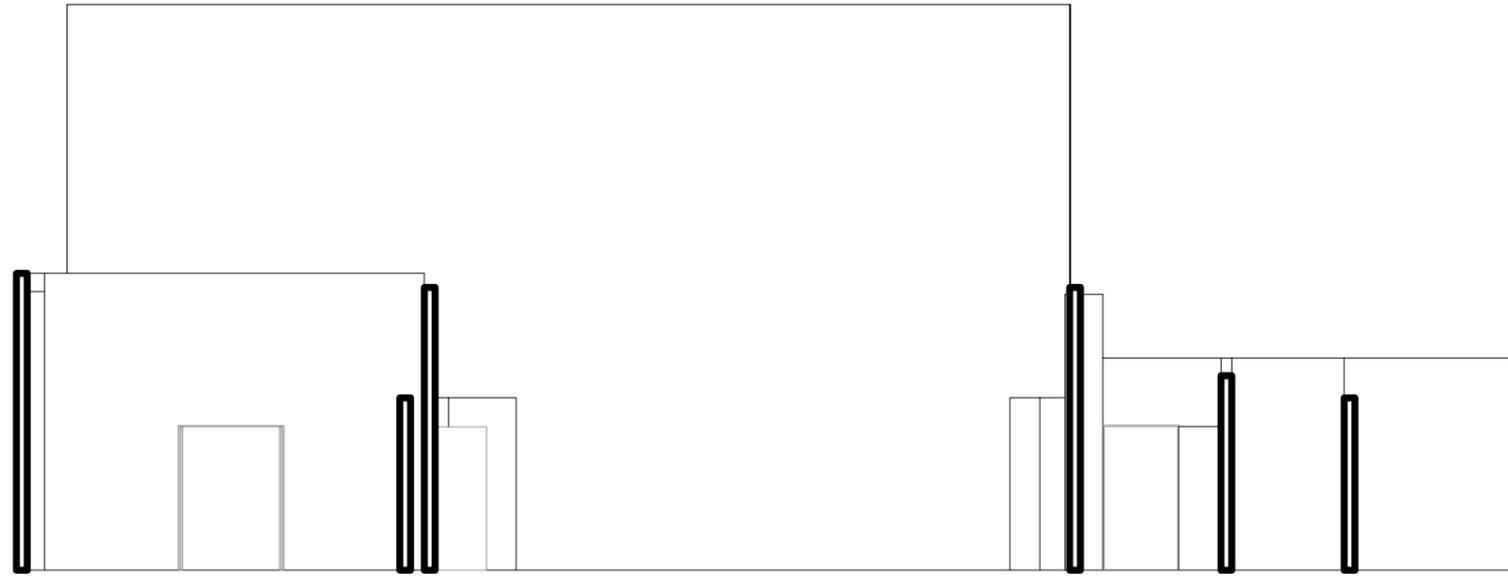

COUPE 22

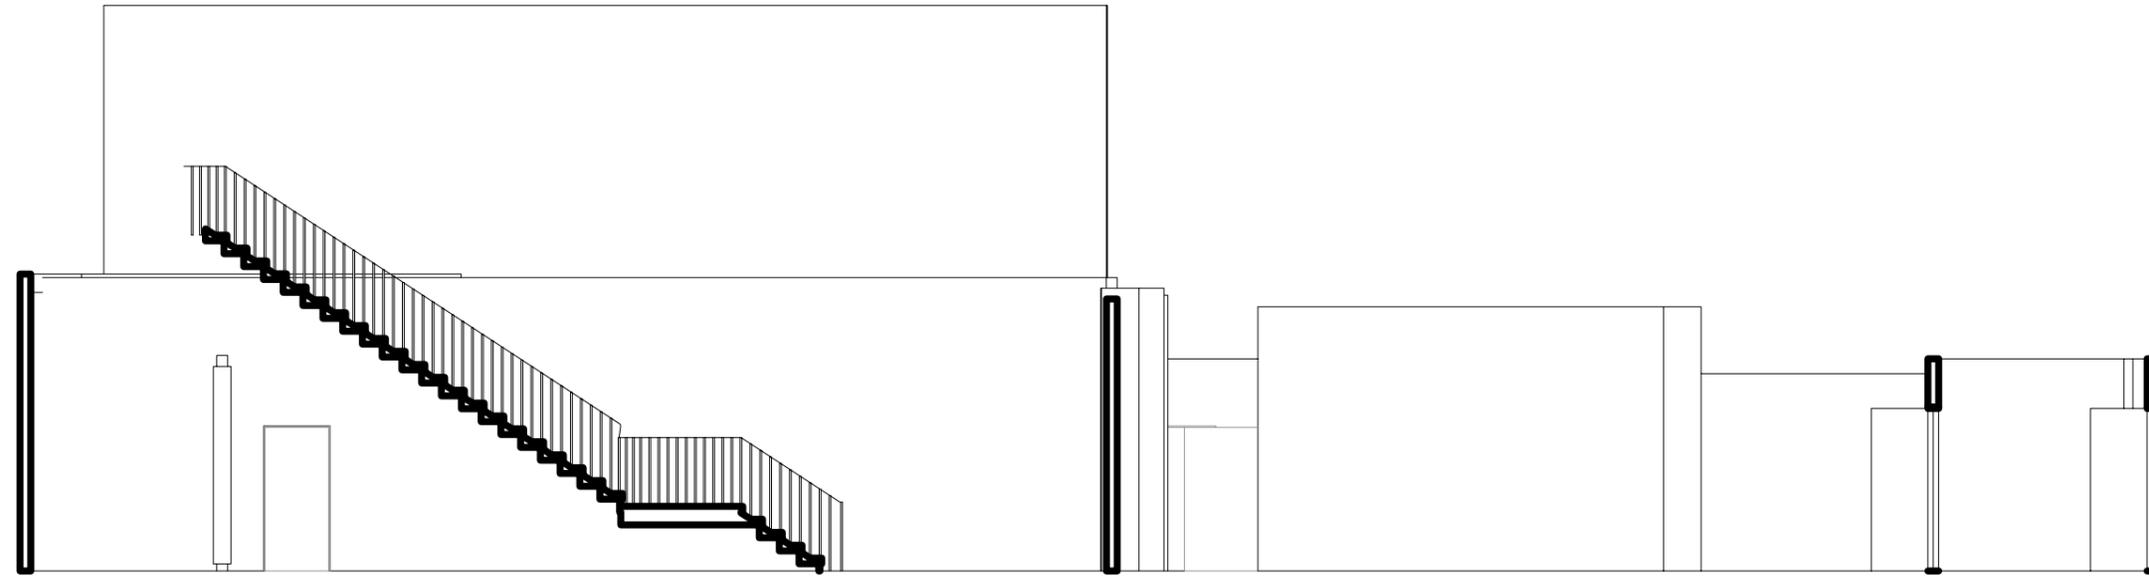

COUPE 11

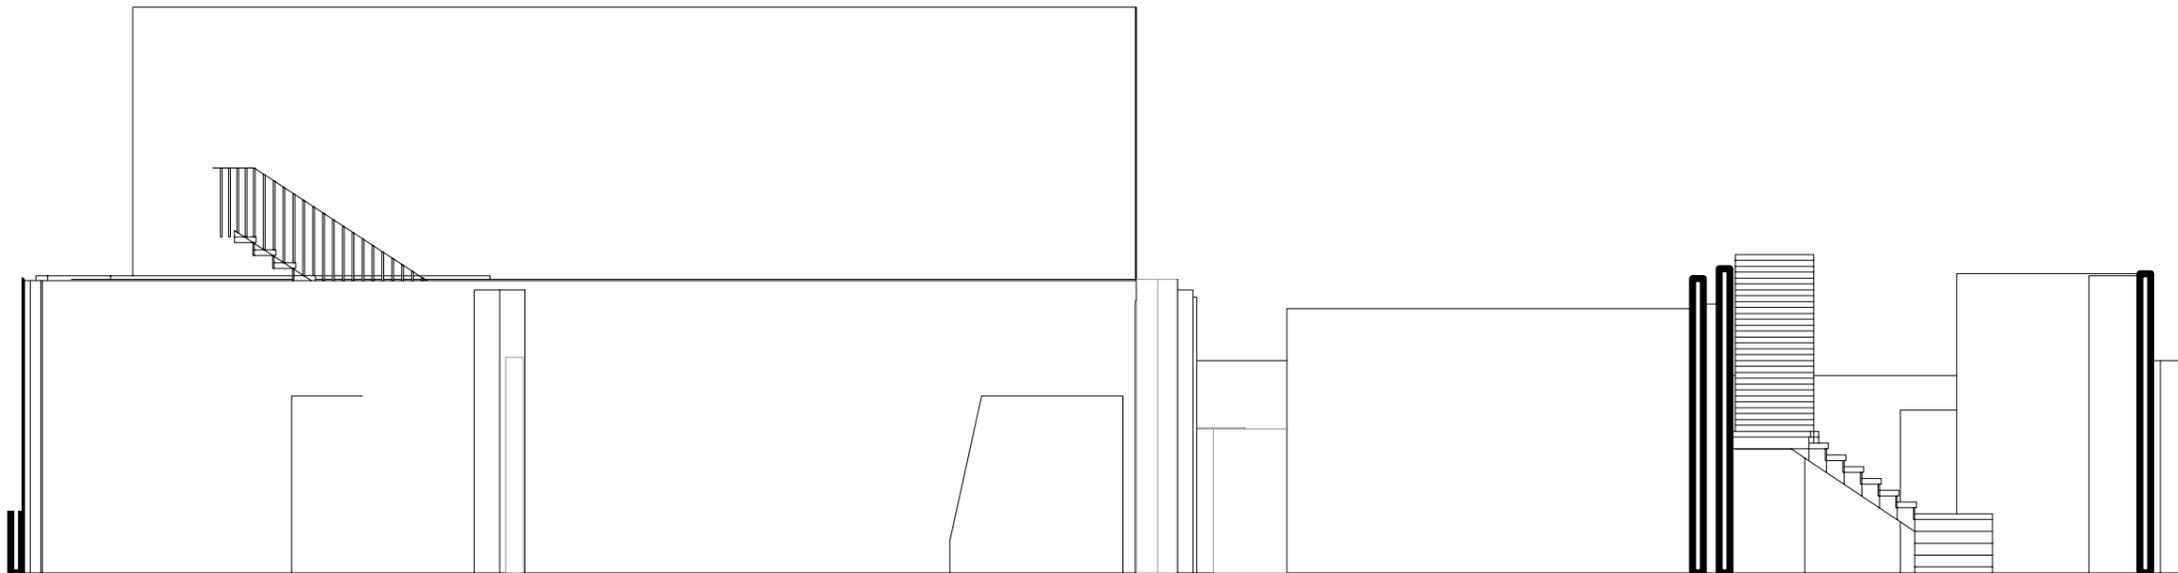

überrraum


69 boulevard richard lenoir
F -75011 paris
tel: +33 1 40213310
www.uberrraum.com

date 06/24/08
drawn by überrraum
contact melanie@uberrraum.com
scale 1/100
format A3
lieu atelier richelieu
address 60 rue de richelieu, F -75002 paris


Ce plan a été réalisé dans le cadre d'une mise en 3D de l'atelier Richelieu. Il n'est en aucun cas utilisable comme plan d'architecture de ce lieu, mais peut être utilisé pour la scénographie d'événements. Les mesures annoncées sont exactes dans la plupart des cas cependant überrraum ne saurait être tenu pour responsable en cas d'erreur.

This plan was made in order to create a 3d presentation of the Atelier Richelieu. This plan is not a reliable architecture plan, but is intended as a guide for a scenographic installations. The presented measurements are accurate, however Überrraum will not take the responsibility of charges in case of errors.


COUPE AA

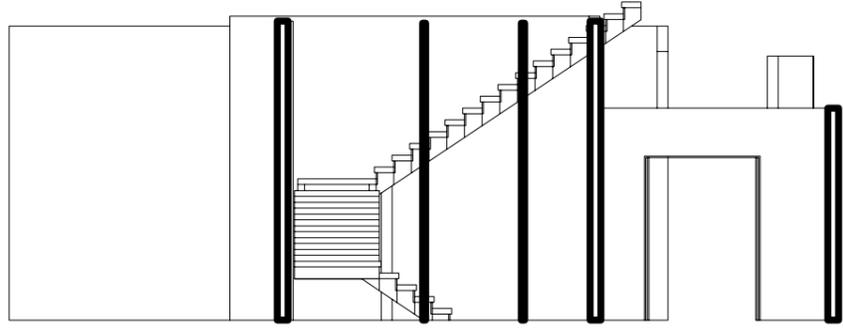

COUPE CC

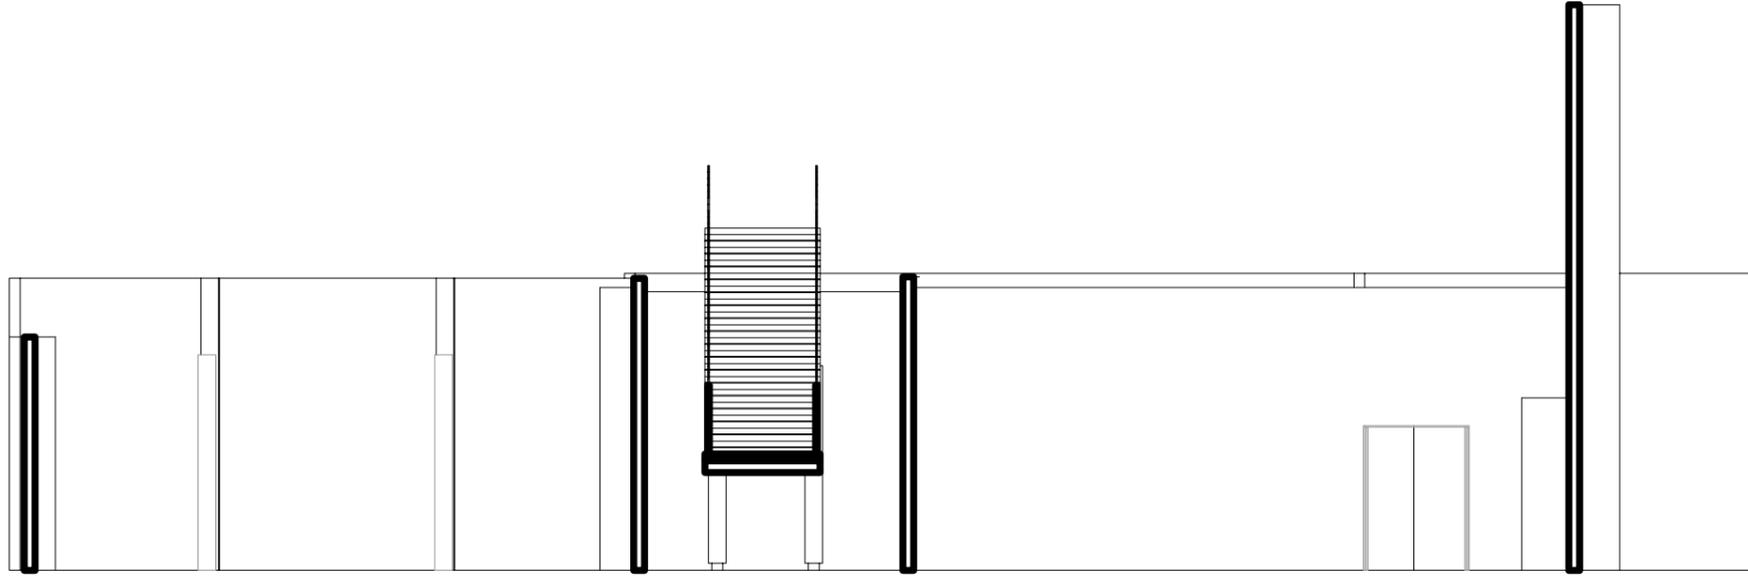

COUPE BB

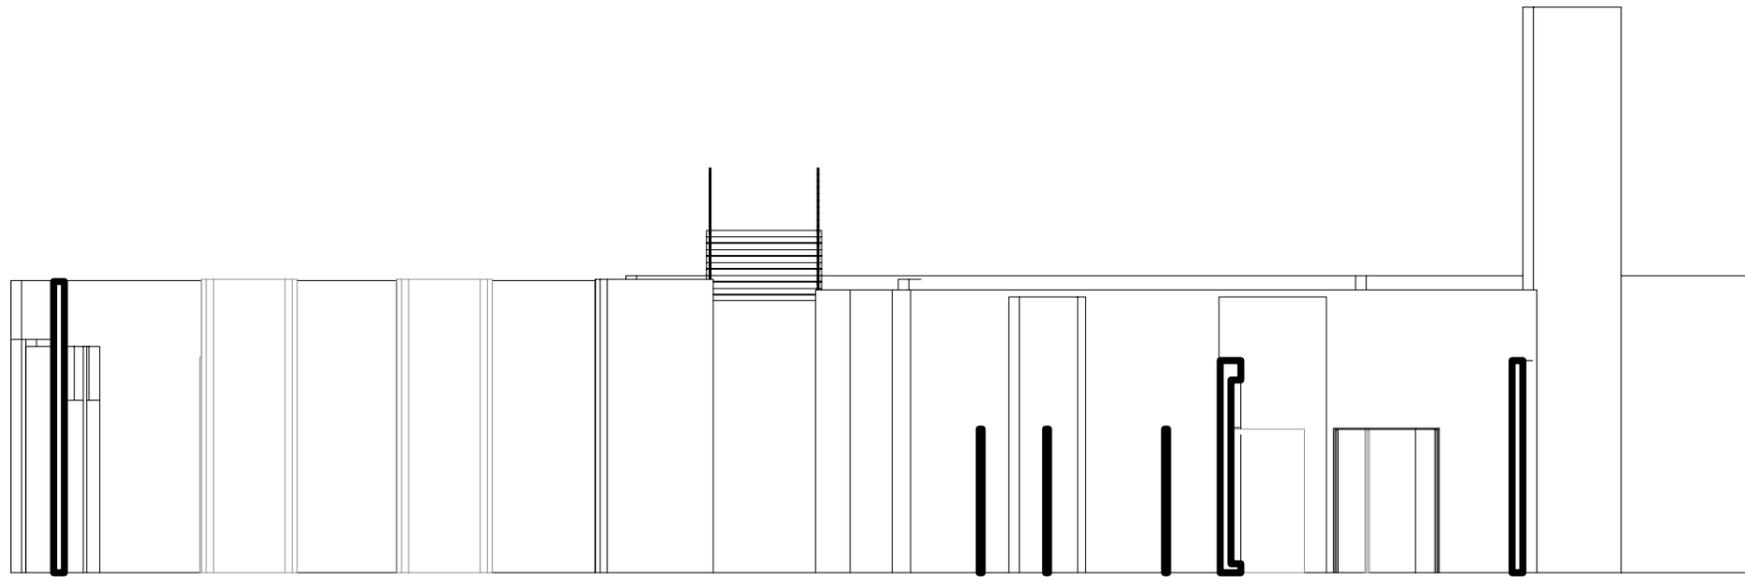

überrraum

69 boulevard richard lenoir
F -75011 paris
tel: +33 1 40213310
www.uberrraum.com

date 06/24/08
drawn by überrraum
contact melanie@uberrraum.com
scale 1/100
format A3
lieu atelier richelieu
address 60 rue de richelieu, F -75002 paris

Ce plan a été réalisé dans le cadre d'une mise en 3D de l'atelier Richelieu. Il n'est en aucun cas utilisable comme plan d'architecture de ce lieu, mais peut être utilisé pour la scénographie d'événements. Les mesures annoncées sont exactes dans la plupart des cas cependant überrraum ne saurait être tenu pour responsable en cas d'erreur.

This plan was made in order to create a 3d presentation of the Atelier Richelieu. This plan is not a reliable architecture plan, but is intended as a guide for a scenographic installations. The presented measurements are accurate, however Überrraum will not take the responsibility of charges in case of errors.