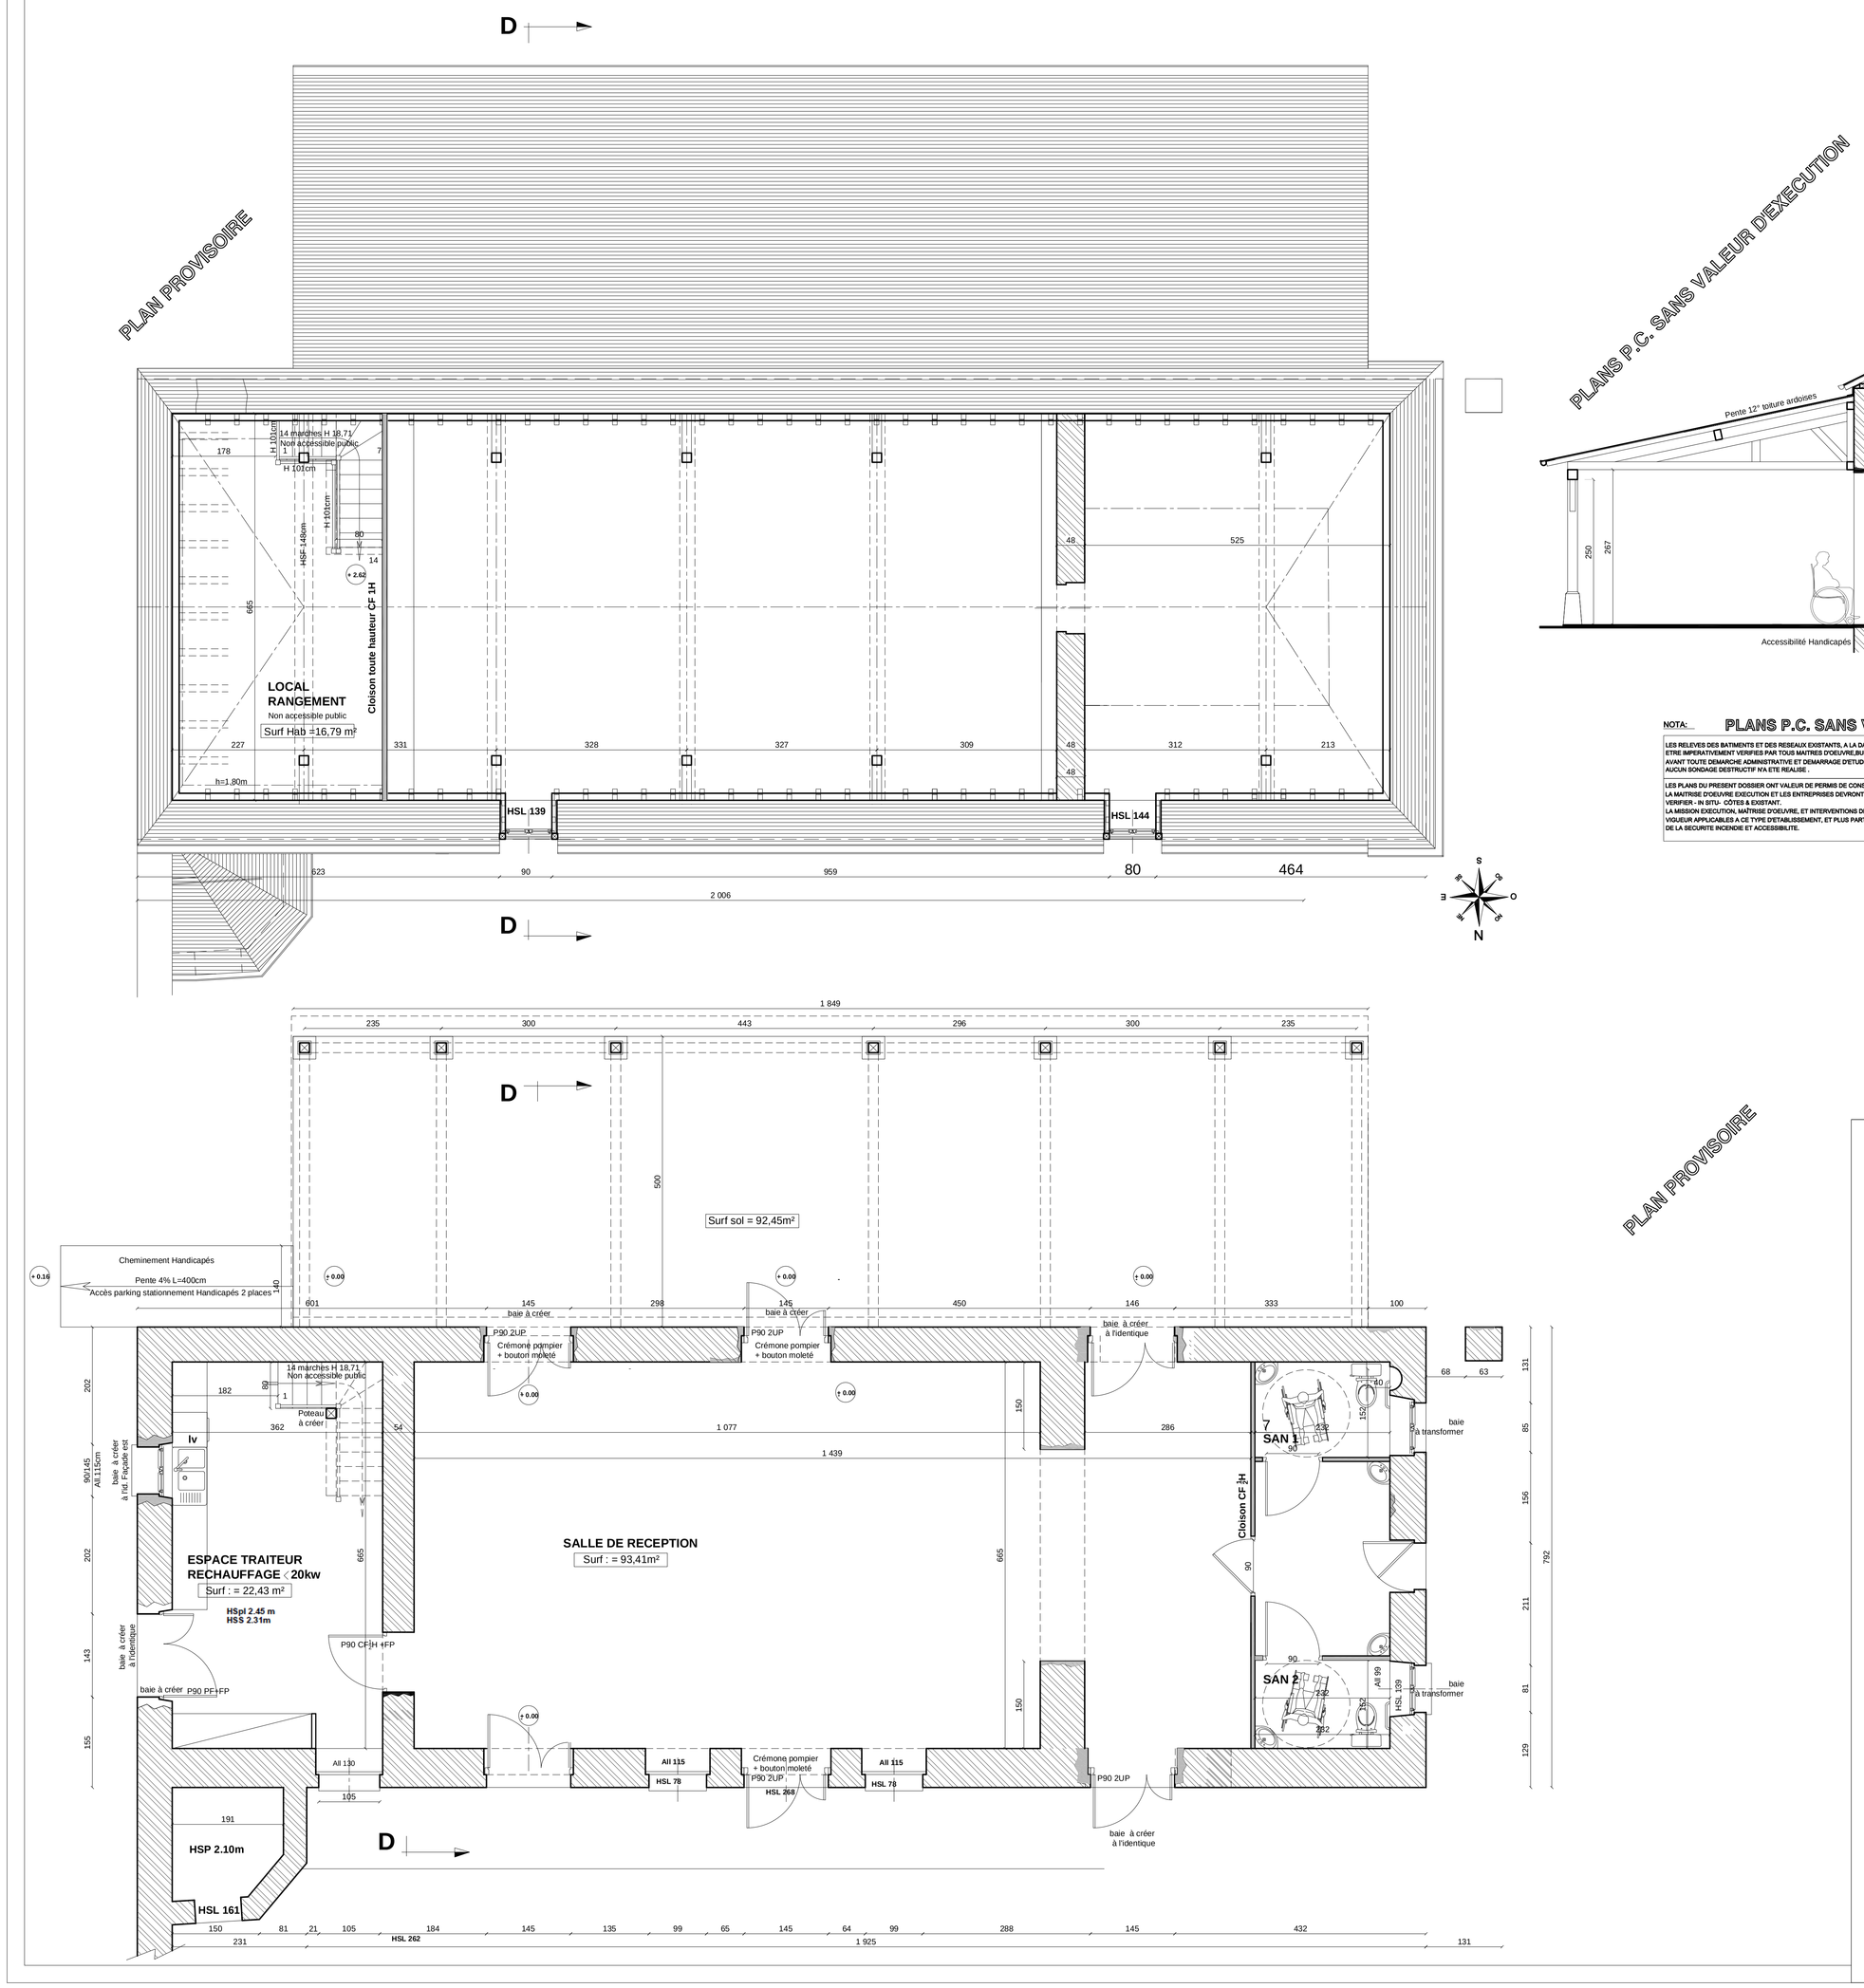

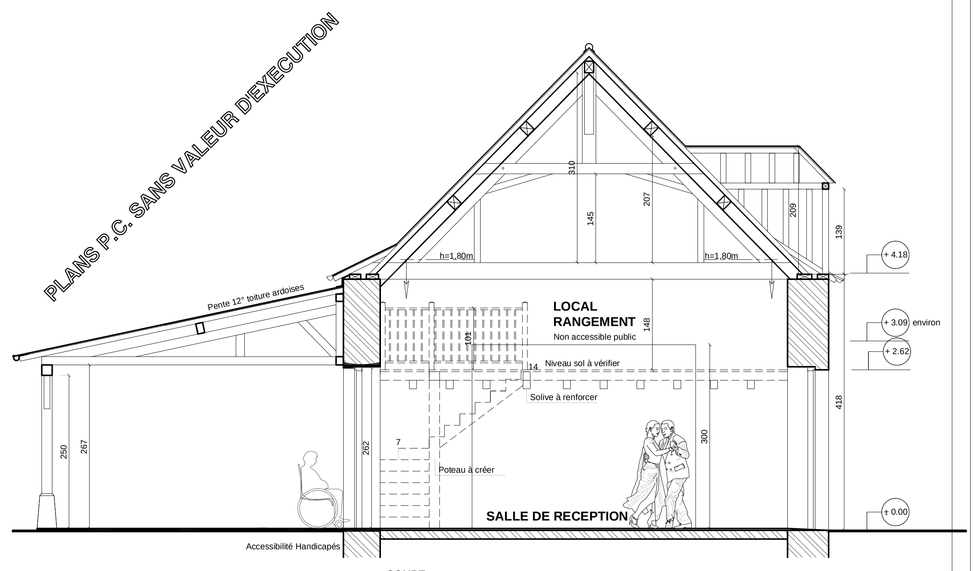

NOTA: **PLANS P.C. SANS VALEUR D'EXECUTION**

LES RELEVES DES BATIMENTS ET DES RESEAUX EXISTANTS, A LA DATE D'ETABLISSEMENT DU PRESENT DOCUMEN, DEVRONT ETRE IMPERATIVEMENT VERIFIES PAR TOUS MAITRES D'OEUVRE,BUREAUX D'ETUDES TECHNIQUES ET ENTREPRISES CONCERNES AVANT TOUTE DEMARCHE ADMINISTRATIVE ET DEMARRAGE D'ETUDES ET D'EXECUTION DE TRAVAUX.
AUCUN SONDAGE DESTRUCTIF N'A ETE REALISE .

LES PLANS DU PRESENT DOSSIER ONT VALEUR DE PERMIS DE CONSTRUIRE ET NON D'EXECUTION.
LA MAITRISE D'OEUVRE EXECUTION ET LES ENTREPRISES DEVRONT, AVANT REALISATION DES PLANS D'EXECUTION ET DE DETAILS, VERIFIER - IN SITU - COTES & EXISTANT.
LA MISSION D'EXECUTION, MAITRISE D'OEUVRE, ET INTERVENTIONS DES ENTREPRISES DEVRONT RESPECTER LES NORMES EN VIGUEUR APPLICABLES A CE TYPE D'ETABLISSEMENT, ET PLUS PARTICULIEREMENT AUX NIVEAUX DE LA STABILITE DES OUVRAGES, DE LA SECURITE INCENDIE ET ACCESSIBILITE.

LEGENDE

- Mur existant
- Mur en maçonnerie
- Cloison isophonique
- Cloison à créer

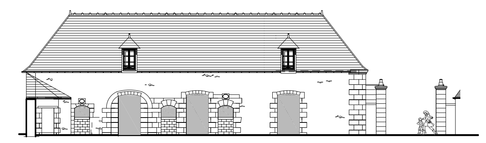

LE PRIEURE DE LA MOTHE

Lieu dit La Mothe
37290 Yzeures sur creuse

DOSSIER DE DEMANDE DE PERMIS DE CONSTRUIRE

REZ DE CHAUSSEE COUPE BATIMENT ANNEXE

ETAT PROJETE	Ech : 1/50ème	03 Mars 2011	PC

MAITRE D'OUVRAGE :

Monsieur & Madame Ravinet

MISSION PERMIS DE CONSTRUIRE

Vincent GARDINIER
ARCHITECTE DPLG
19, rue des Tanneries
75013 PARIS
Tel: 01 43 37 78 00 Fax 01 43 37 78 79

Jean Pierre METADIER
MAITRISE D'OEUVRE ASSISTANT
3 rue des Mandats
37600 Beaulieu les Loches
Tel: 02 47 92 74 62 - Fax 02 47 59 49 04
jp.metadier@laposte.net