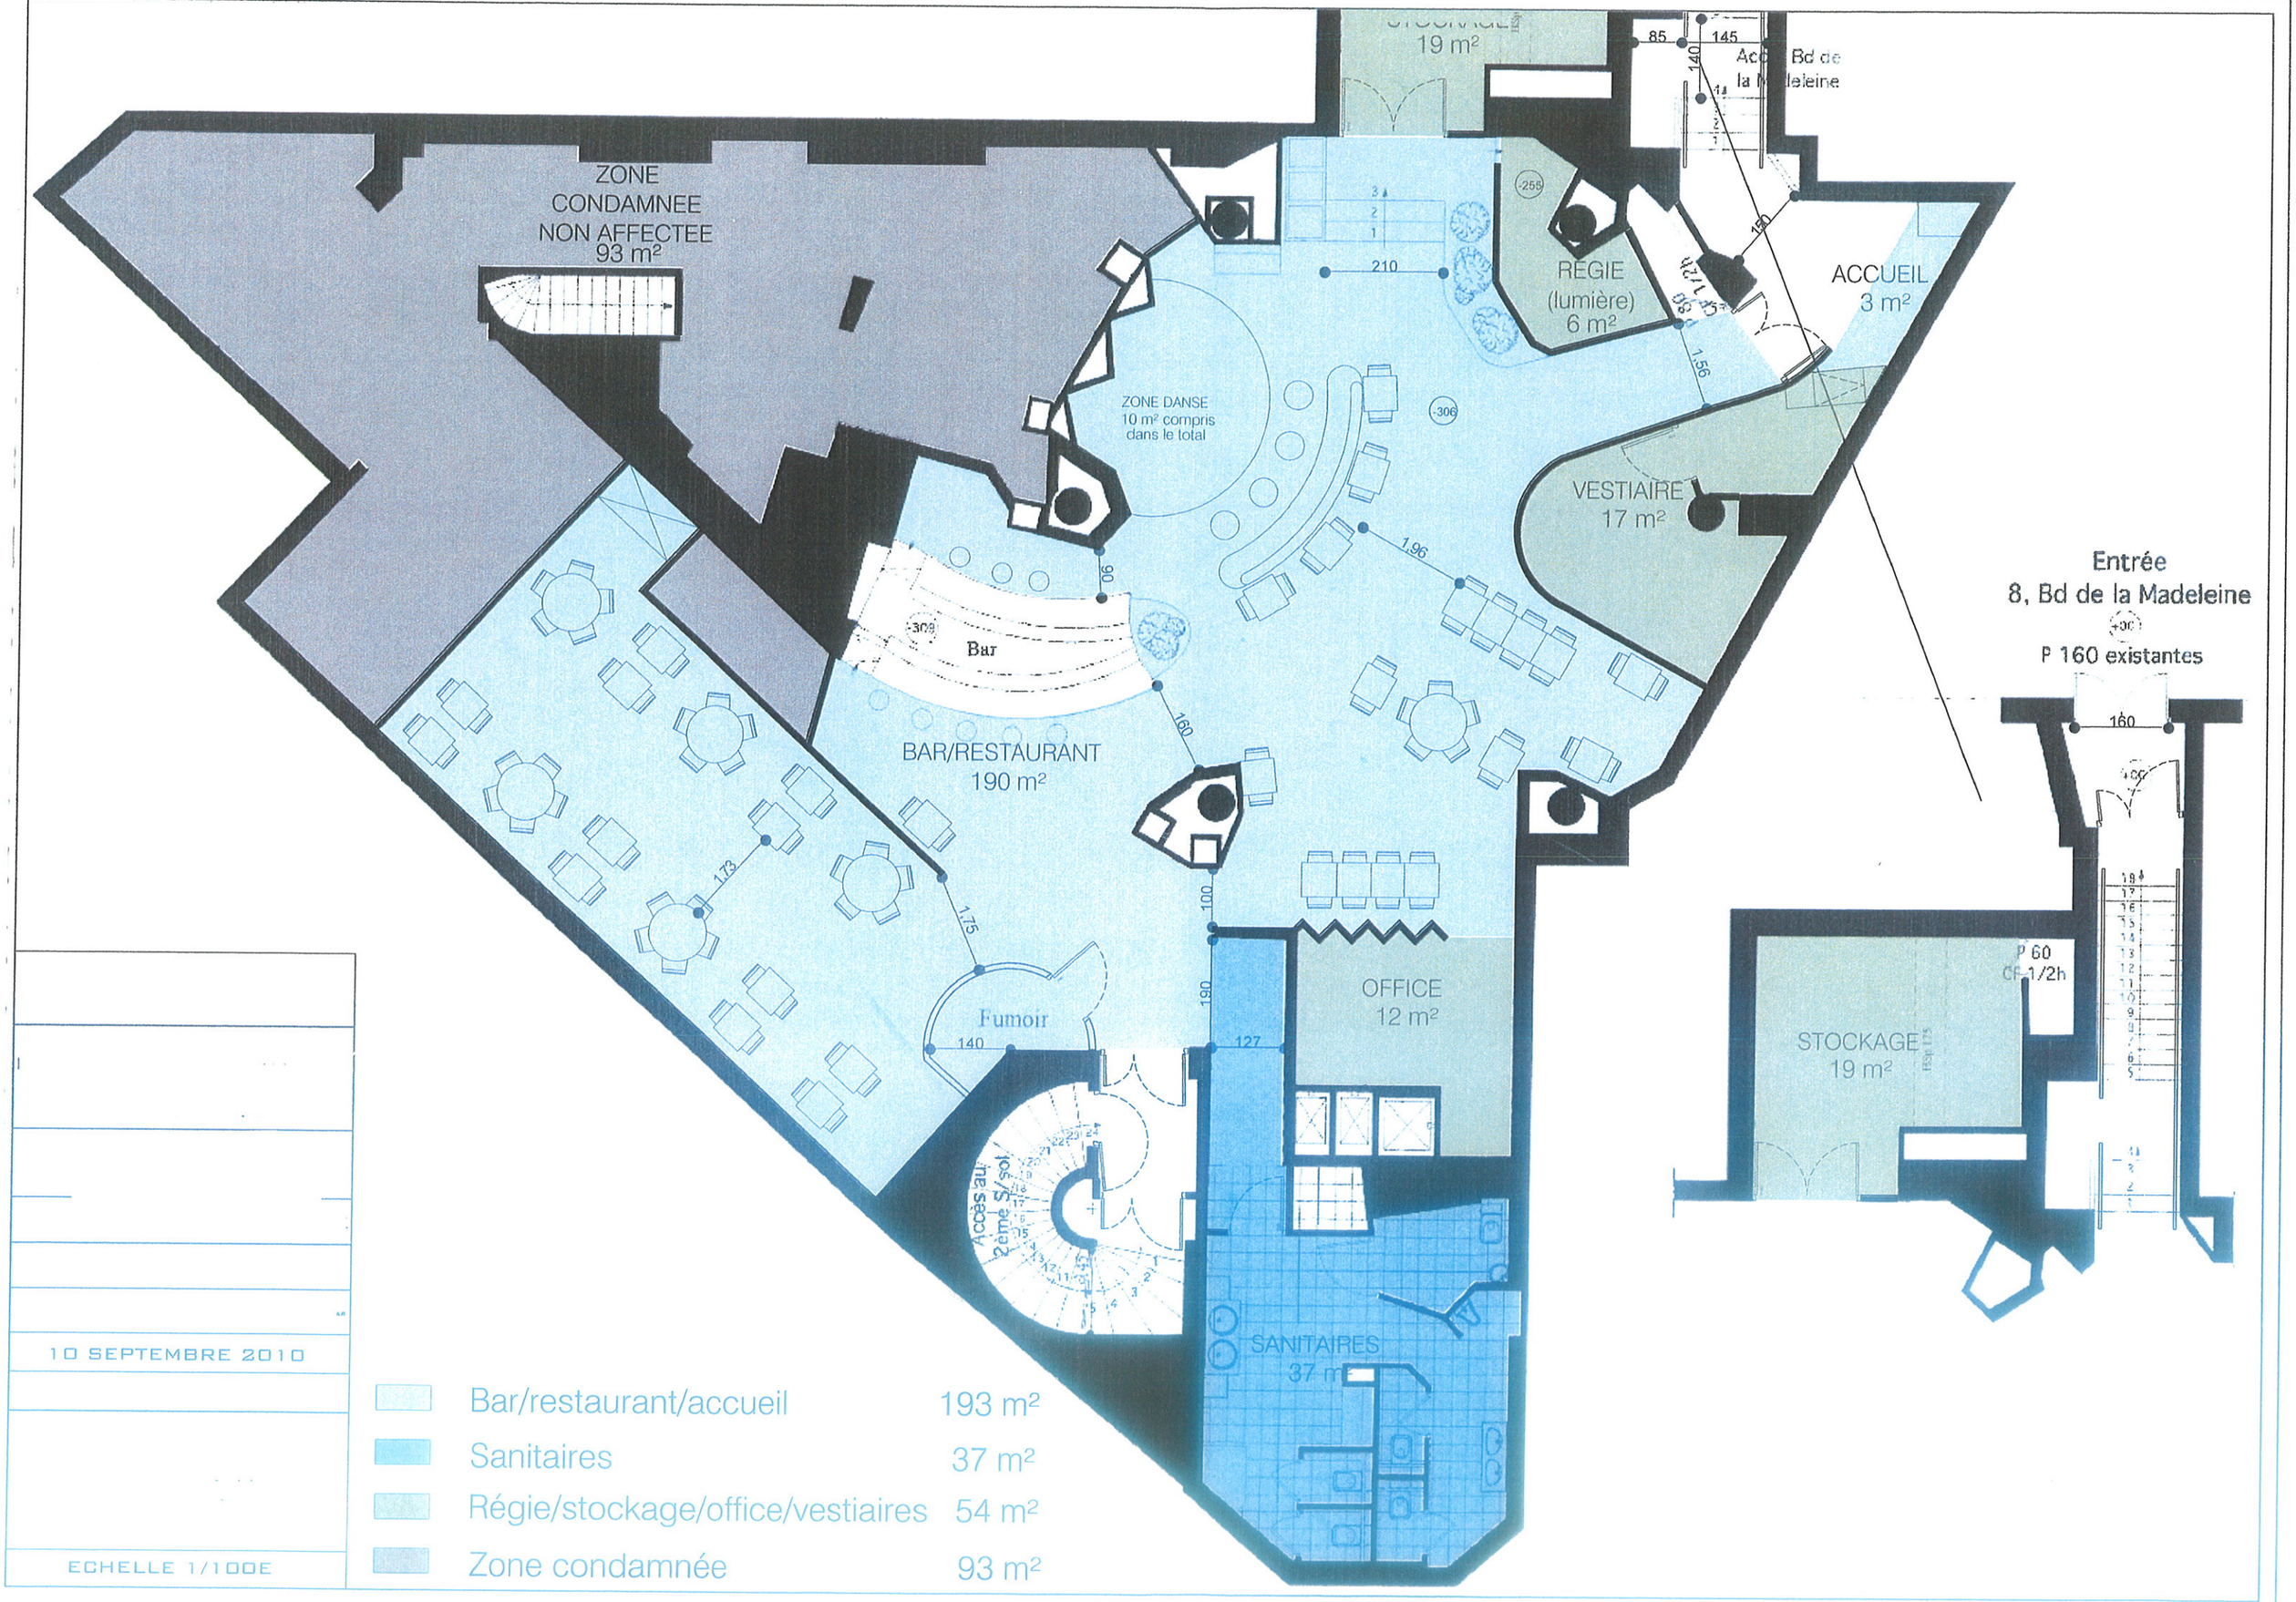

10 SEPTEMBRE 2010

ECHELLE 1/100E

	Bar/restaurant/accueil	193 m²
	Sanitaires	37 m²
	Régie/stockage/office/vestiaires	54 m²
	Zone condamnée	93 m²