


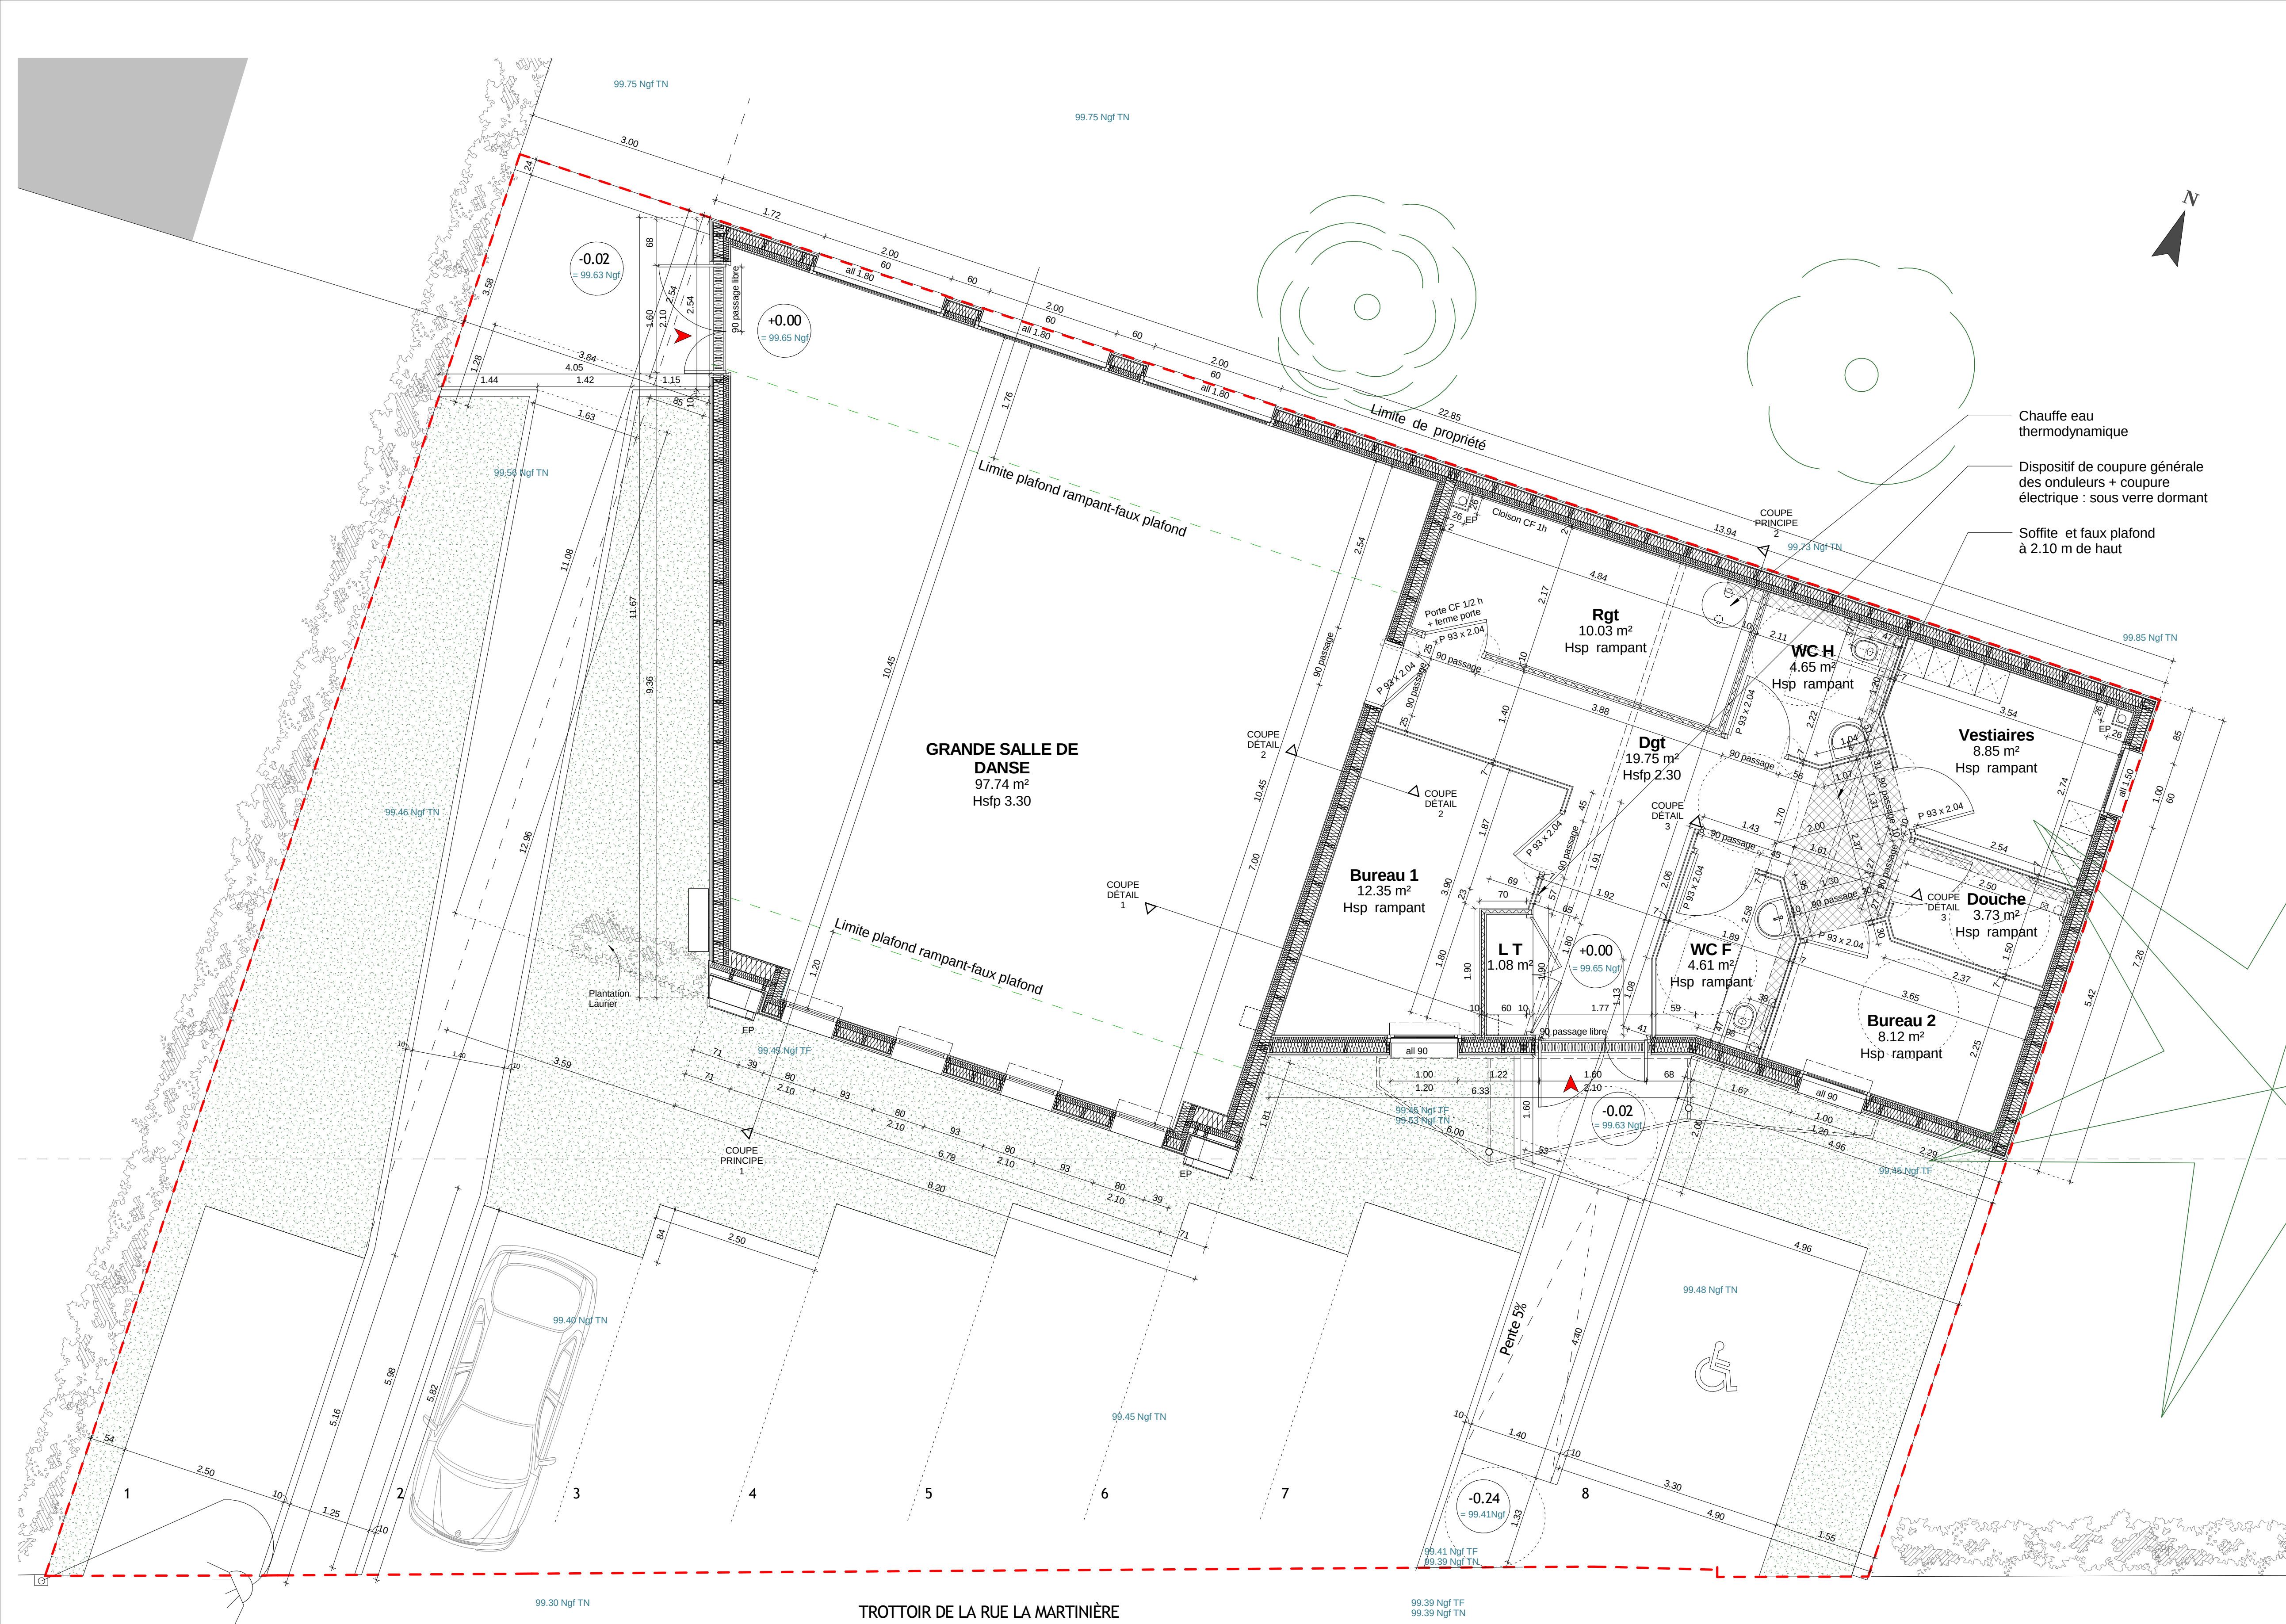

MUR INTÉRIEUR / EXTÉRIEUR

MUR INTÉRIEUR

BARDAGE BOIS - 2 cm

TASSEAU

VOILE TRAVAILLANT - 1 cm

BASTIAING - 15 x 5 cm

ISOLANT - 15 cm

PARE VAPEUR

CHEVRON - 8 x 5 cm

ISOLANT - 8 cm

RAIL - 2 cm

BA 13

BA 13 SUR RAIL

CHEVRON - 8 x 5 cm

ISOLANT - 8 cm

BASTIAING - 15 x 5 cm

ISOLATION - 15 cm

BA 13 SUR RAIL

BA 25 POUR CF 1H

CLOISON 96 x 48 : CF 1H

CLOISON 72 x 48

Bureau 1

Bureau 2

Chauffe eau thermodynamique

Dispositif de coupure générale des onduleurs + coupure électrique : sous verre dormant

Soffite et faux plafond à 2.10 m de haut

DÉTAIL EN PLAN DU AUVENT

Ech : 1:50

PierreBourlois

atelier d'architectures

Maitre d'oeuvre

Atelier Pierre BOURLOIS

3 MAIL DE LA PAPOTERIE - B.P. 30458
37174 CHAMBRAY LES TOURS Cedex

Tél : 02 47 48 06 56

E-mail : atelier@architecturesbourlois.com

Maitre d'ouvrage

SCI La petite martinière d'Oé

RUE LA MARTINIÈRE
37390 NOTRE DAME D'OÉ

REALISE PAR /	C D	Création d'une Salle de Danse	
ECHELLE /	1 : 50	RUE LA MARTINIÈRE 37390 NOTRE DAME D'OÉ	
PLAN N°/	PRO 03	PLAN RDC	
DATE	PHASE	DATES	MODIFICATIONS
	ESQ	07/09/2012	Indice A - Modification du positionnement de la douche et du local TGBT
03/02/2012	APS		
	PC		
04/05/2012	APD		
	PRO		
DOSSIER/	2011-17-X		